

**Tribunale di Rieti**  
**PROCEDURA DI ESECUZIONE IMMOBILIARE**

**N° Gen. Rep. 89/2023**


**G.E. DOTT.SSA BARBARA VICARIO**

**ALLEGATO 01**

**Elaborato grafico del bene pignorato**

ALLEGATO 01  
ELABORATO GRAFICO STATO DI FATTO scala 1:100  
LOTTO 001 Catasto Fabbricati F.4, Part. 243, sub 1-2

PIANO TERRA

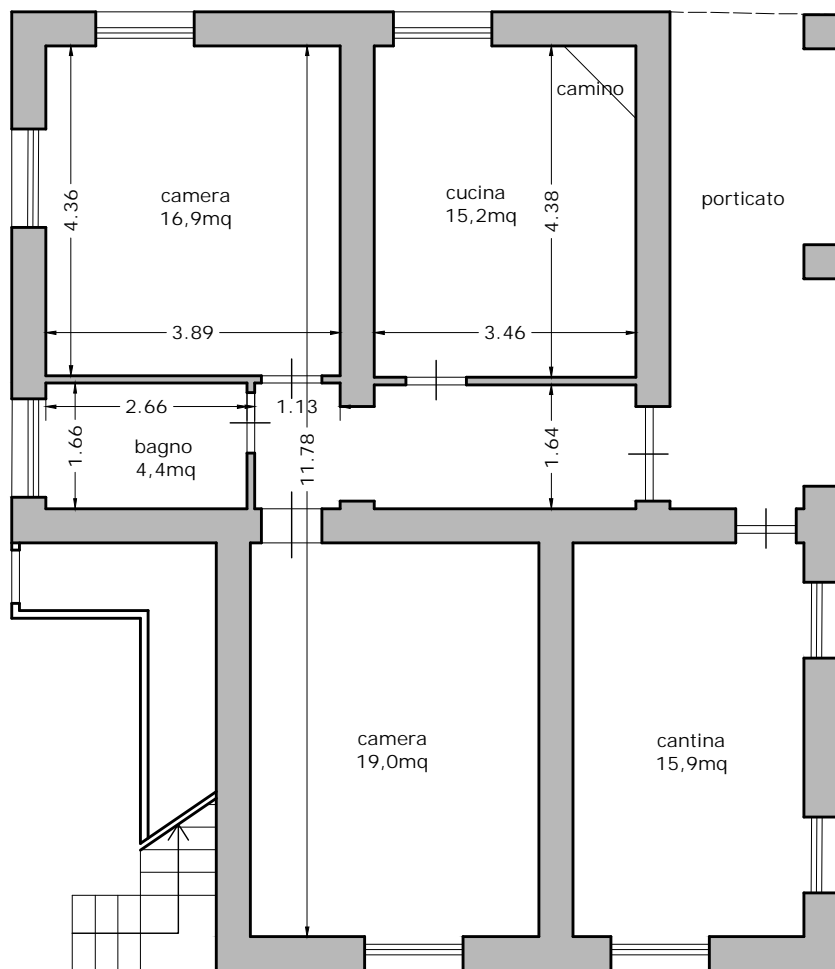

SUPERFICI LORDE:  
APPARTAMENTO PIANO TERRA 86,0mq  
CANTINA PIANO TERRA 22,0mq  
APPARTAMENTO PIANO PRIMO 108,0mq

