

MODULARIO  
F. 107 - 10/10/1988






MINISTERO DELLE FINANZE  
DIREZIONE GENERALE DEL CATASTO E DEI SS.TT.EE.  
**CATASTO EDILIZIO URBANO** (RDL 13-4-1938, n. 852)

MOD. AN (CEU)

126

Planimetria di u.i.u. in Comune di **MONTAGNANA** via **BORGO ENIANO** ..... cit. ....

N.C.T.		N.C.E.U.			SUA Rev./Dep.	
Fg.	Mapp.	Sz.	Fg.	All.	Mapp.	
35	- 204	U	U	-	204 b	c
					204 c	

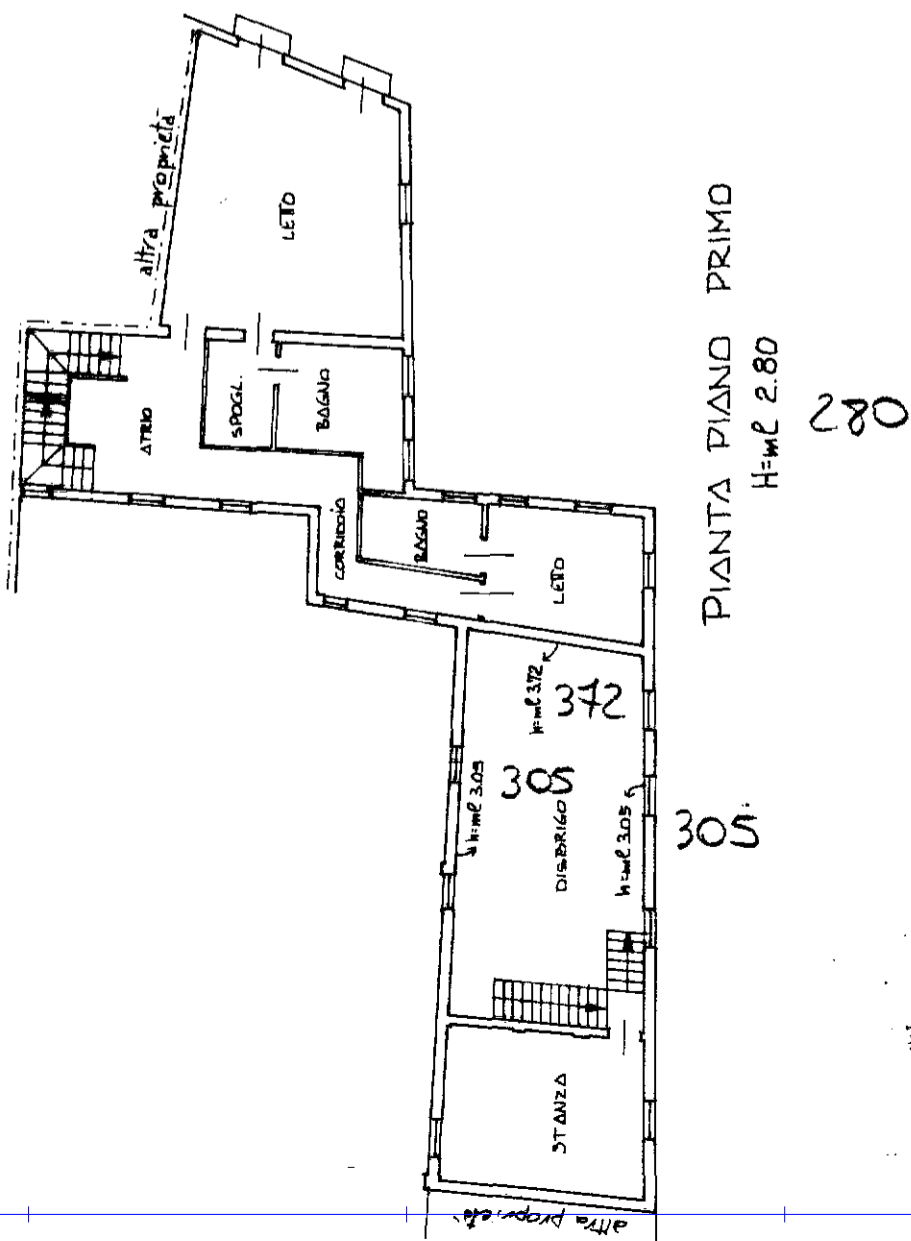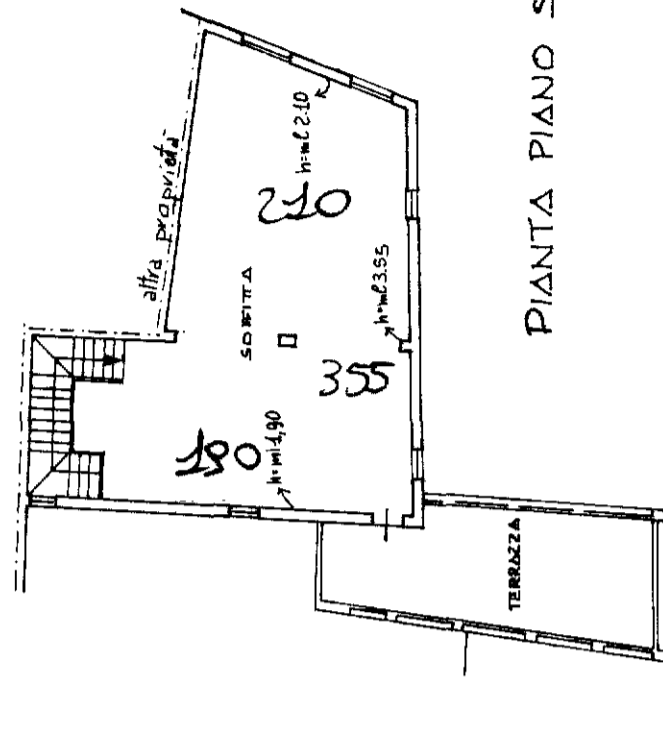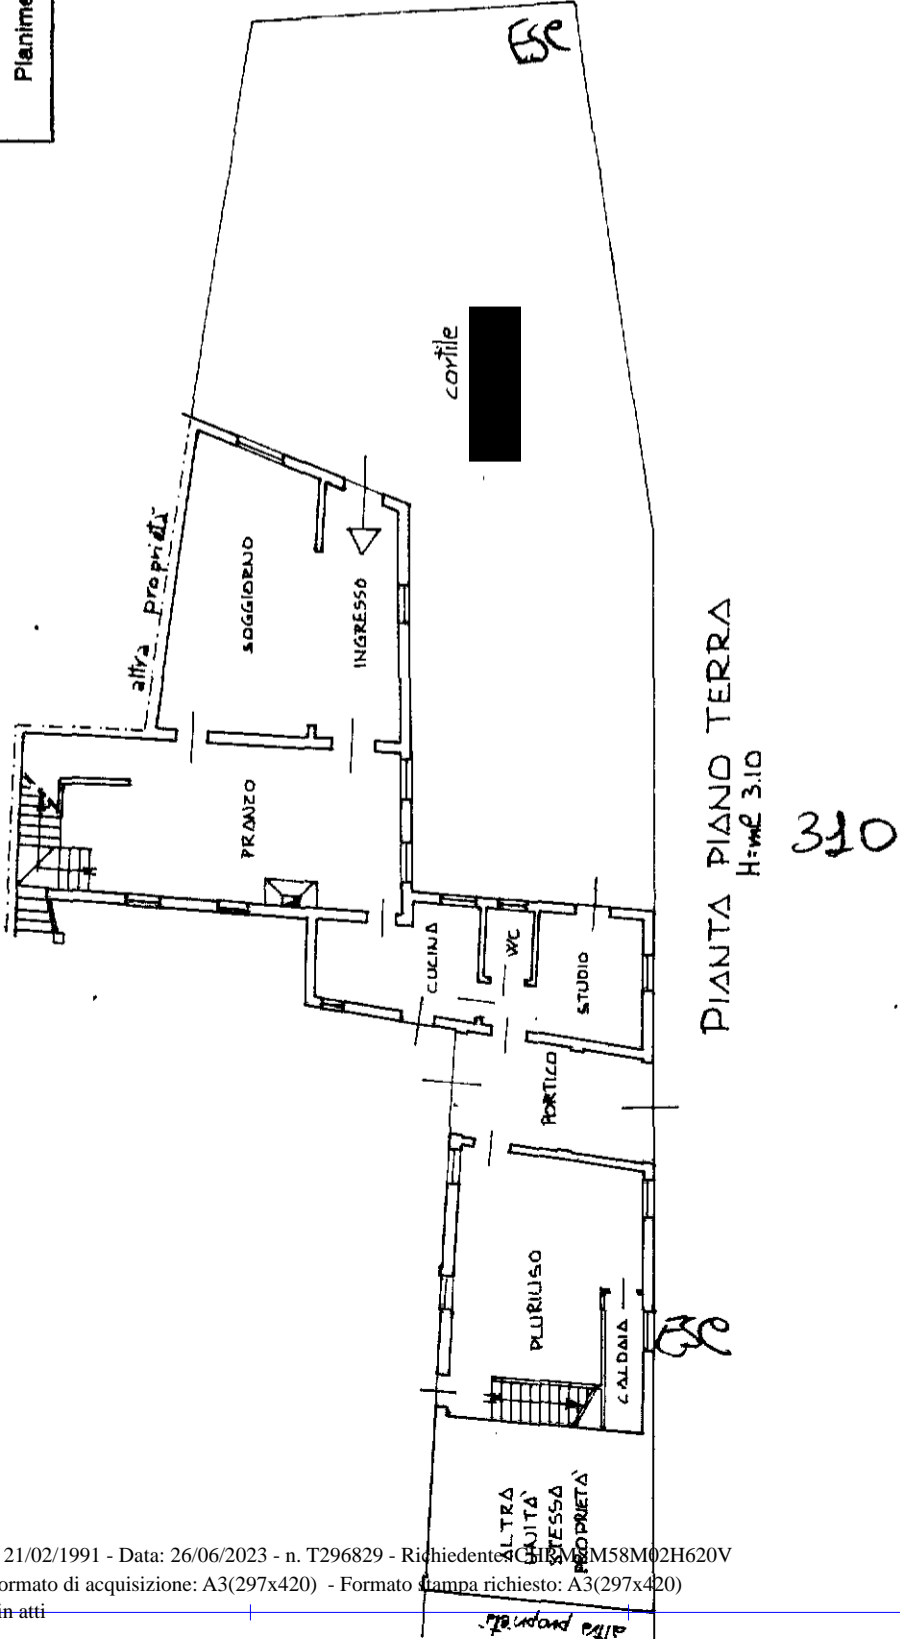

SCALA DI 1:200

RISERVATO ALL'UFFICIO


11316-21109

Dichiarazione di N.C.  
 Denuncia di variazione

Identificativi catastali

F. 35  
 n. 204  
 altri

MODULARIO  
r. fog. 19790. 99/1

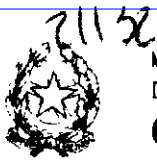

MINISTERO DELLE FINANZE  
DIREZIONE GENERALE DEL CATASTO E DEI SS.TT.EE.


MOD BN (CEU)

**CATASTO EDILIZIO URBANO** (RDL 13-4-1939, n. 652)


127

Planimetria di u.i.u. in Comune di MONTAGNANA via ALTIERO civ. ....

N.C.T.			N.C.E.U.				
Fg.	All.	Mapp.	Sez.	Fg.	All.	Mapp.	Sub Prov. Del.
35	-	204	U	35	-	204	d

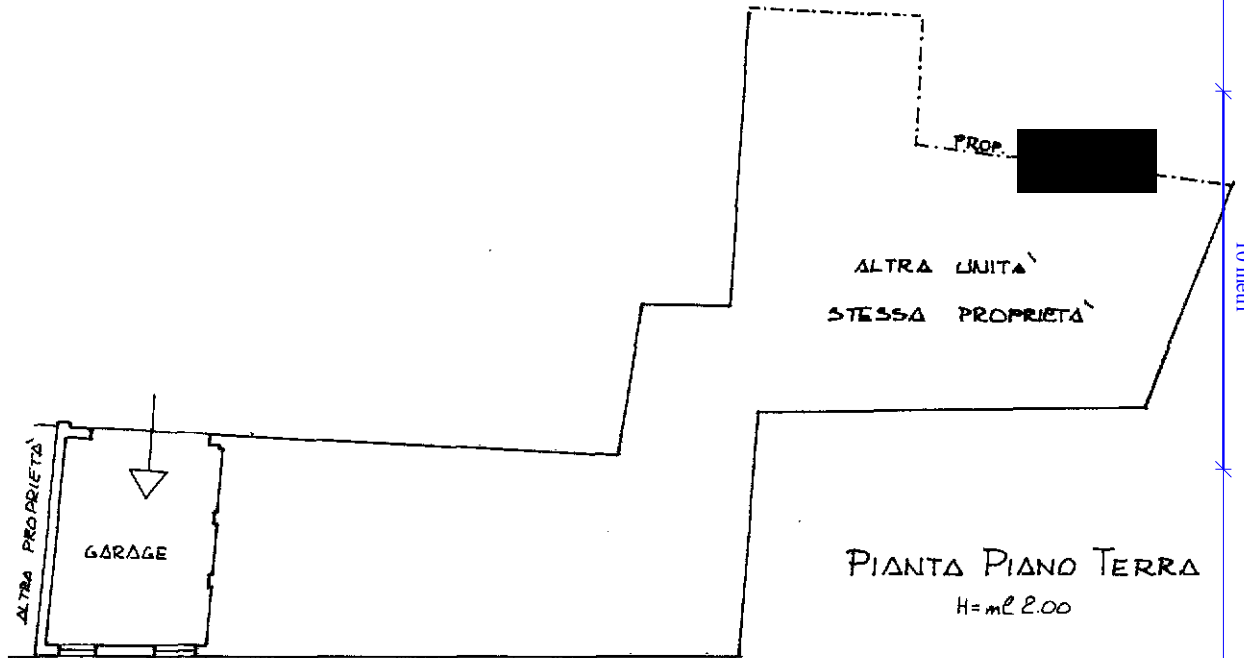

ORIENTAMENTO

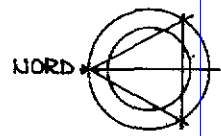

SCALA DI 1:200

Catasto dei Fabbricati - Situazione al 26/06/2023 - Comune di MONTAGNANA(F394) - < Foglio 35 - Particella 204 - Subaltemo 4 >  
VIA ALTIERO Piano T

Ultima planimetria in atti  
 Dichiarazione di N.C.   
 Denuncia di variazione   
 Data presentazione: 21/02/1991 - Data: 26/06/2023  
 Totale schede: 1 - Formati di acquisizione: A  
 F. 35  
 n. 204 sub. 24

RISERVATO ALL'UFFICIO  
 316-21 FEB 91