


PROVINCIA DI VENEZIA	comune di mira	localizzazione intervento: DRIAGO - V. CALLESELLE civ. 82
progettista: arch. GIOVANNI MARCATO		FOG. 15 MAPP. N° 138/2 - 139/2 - 130/2
committente		osservazioni:
oggetto: RISTRUTTURAZIONE CON DEMOLIZIONE SUPERFETAZIONI, RIPRISTINO FORDOMETRIA E ADEGUAMENTO IGIENICO/SANIT.		note:
TAVOLA N° 1	descrizione: <u>STATO DI FATTO</u>	variazioni:
	scala: 1:2000 1:200 1:100	
	data: 27.9.1991	




91376

COMUNE DI MIRA
Si approva
Il Sindaco
G. Geronzi
Data 30 APR. 1992




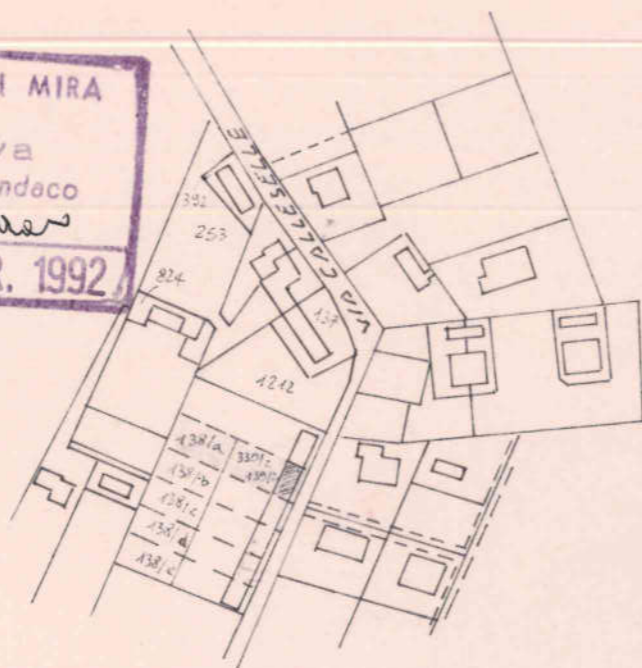


NORD


MAPPA 1 2000
FG 15 MAPP 138/2 - 139/2 - 130/2

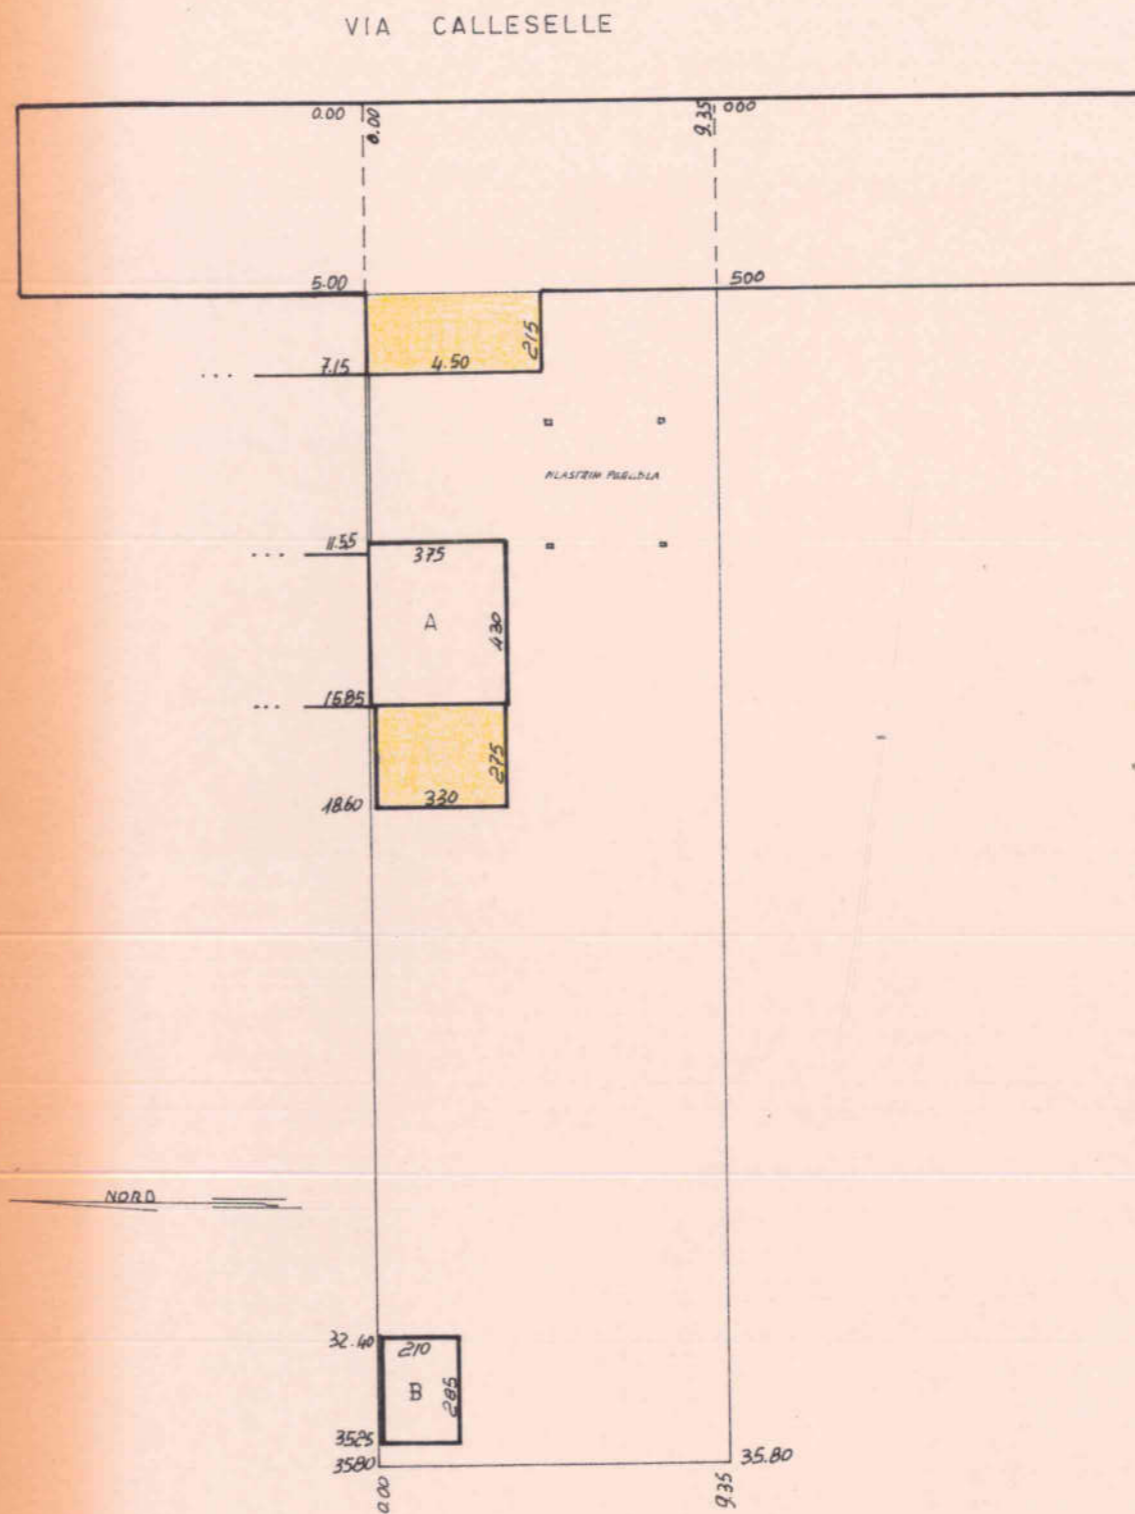


PLANIMETRIA A 1:200

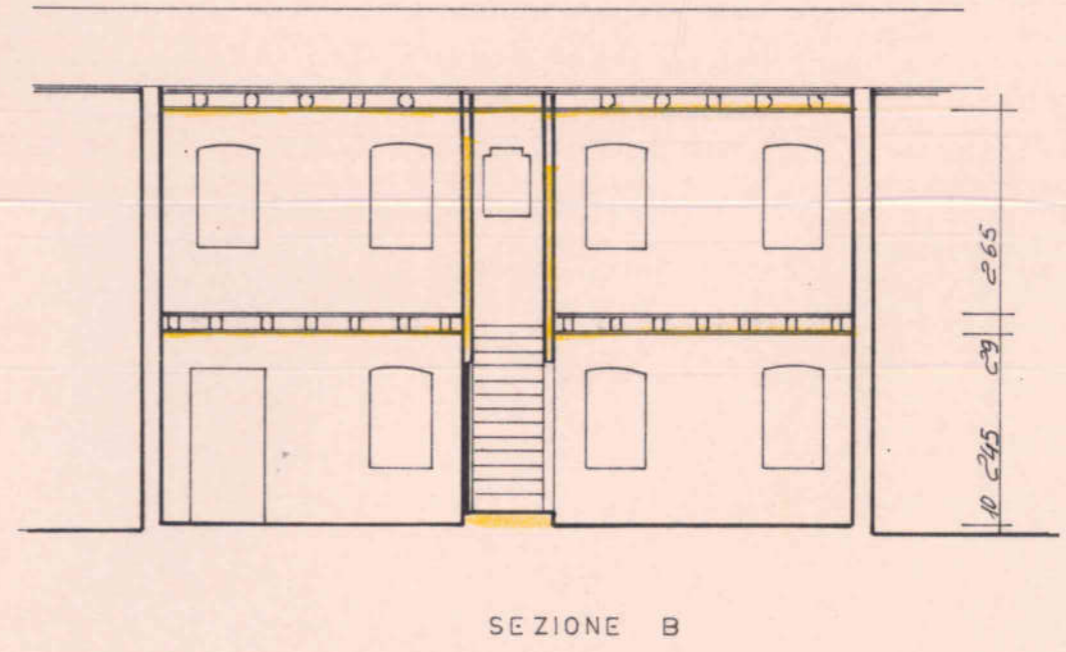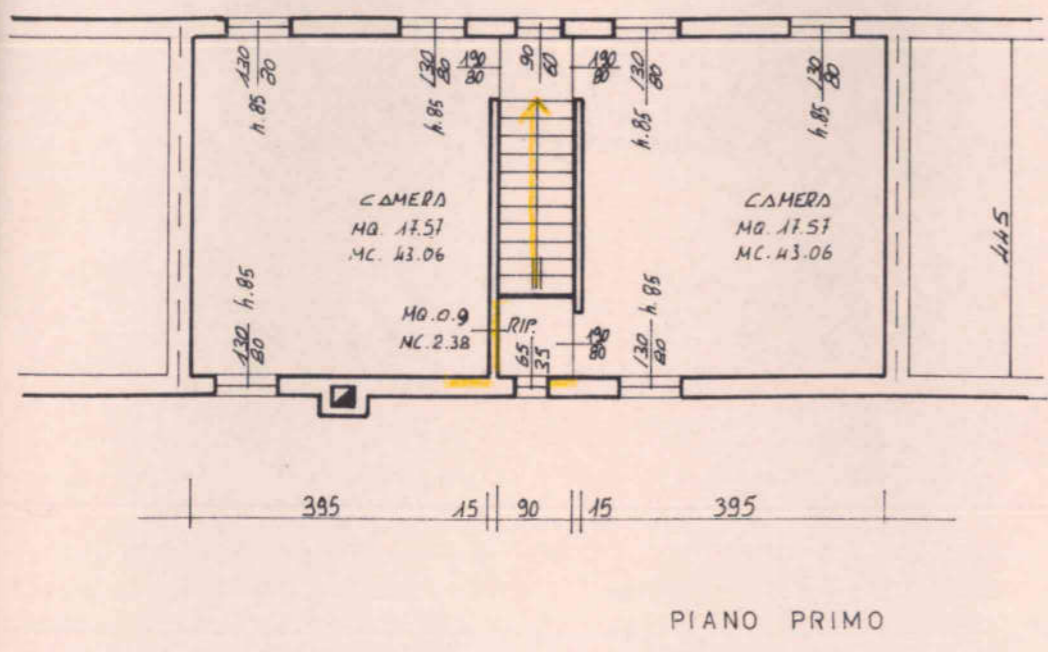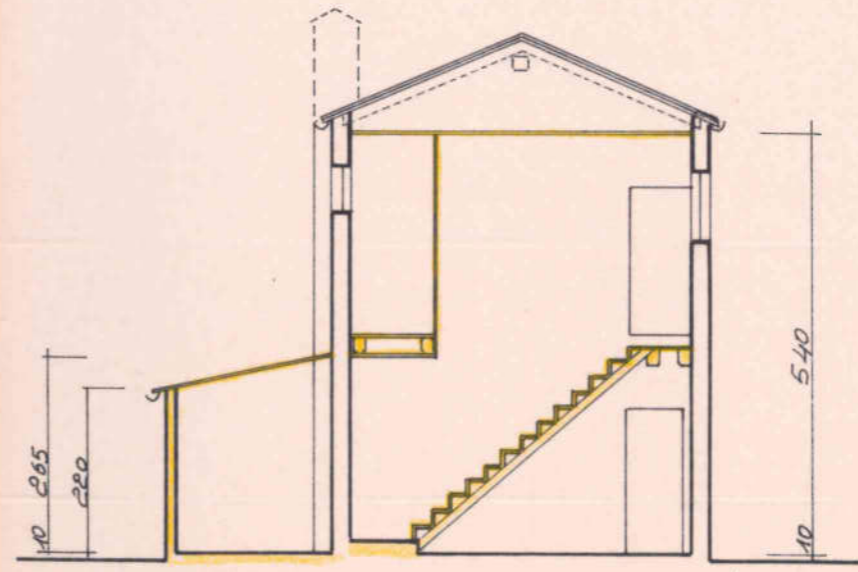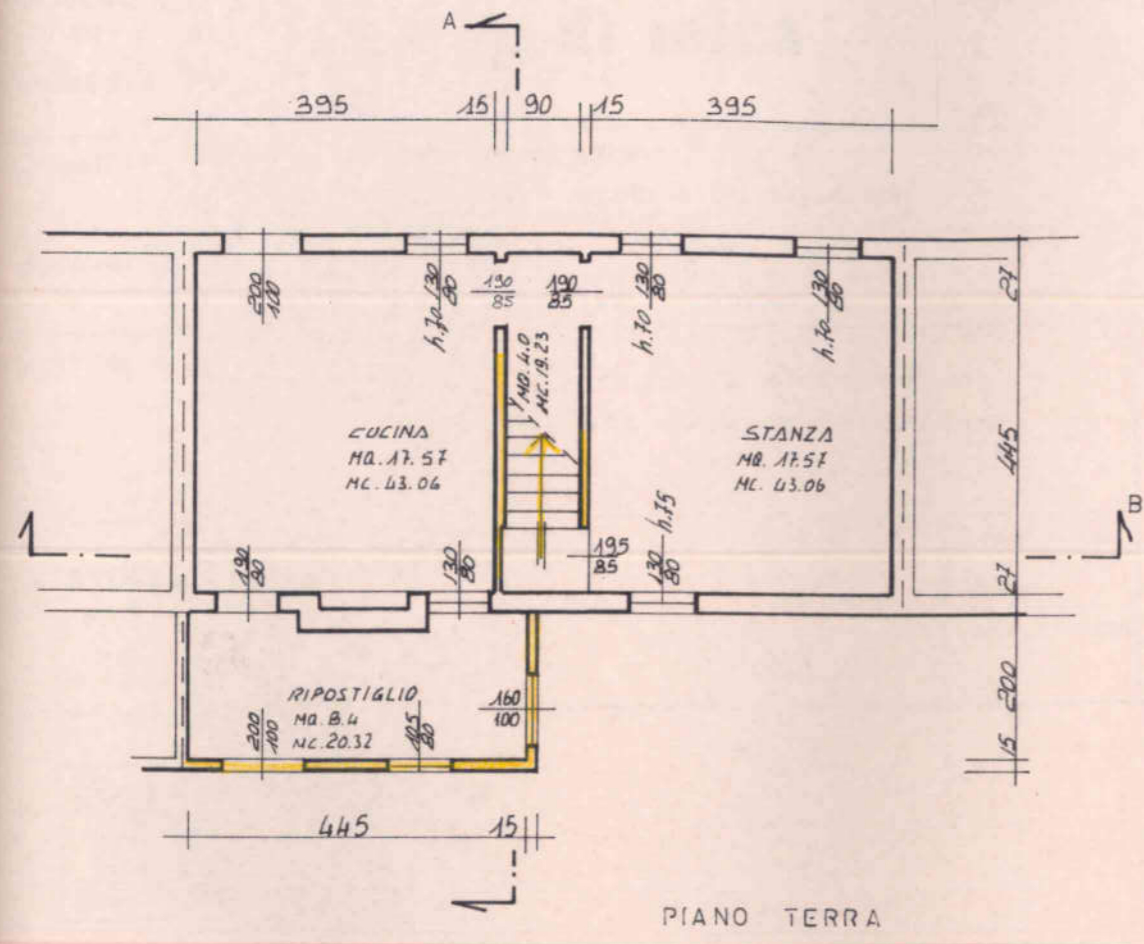


FABB. A

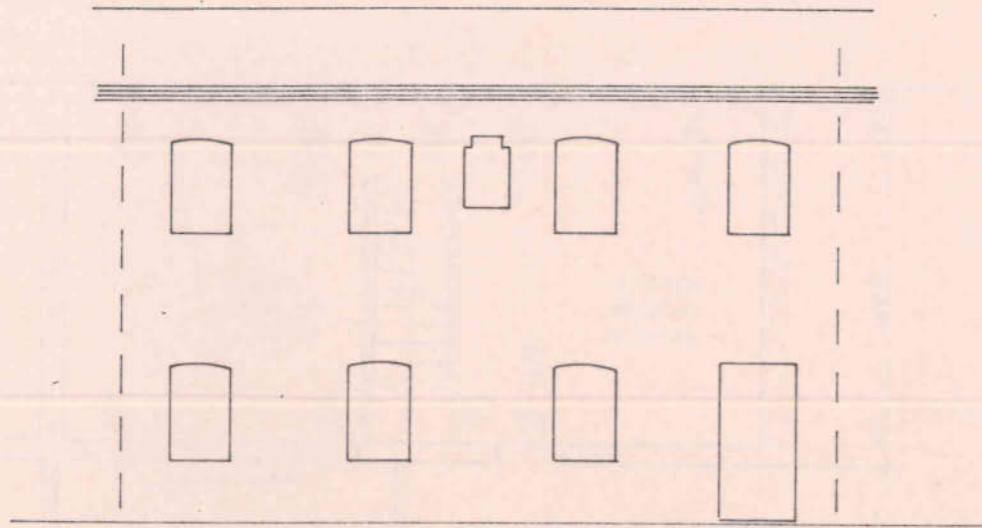


PROSPETTO EST

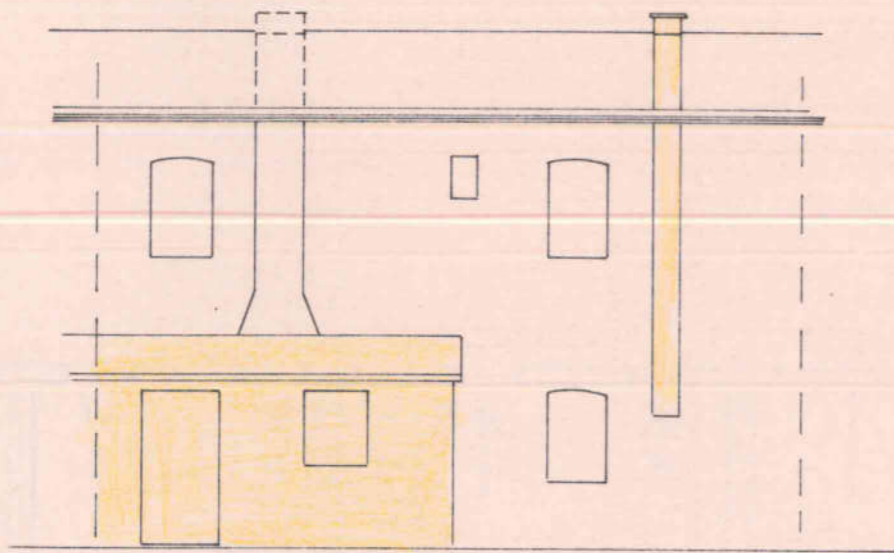

PROSPETTO OVEST

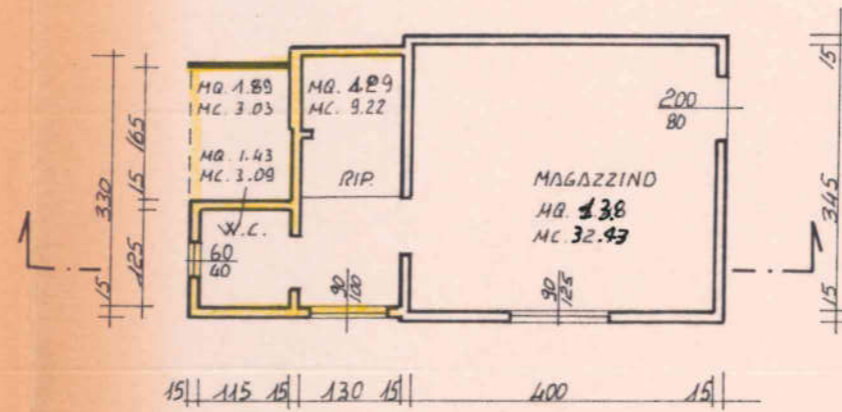


PIANTA

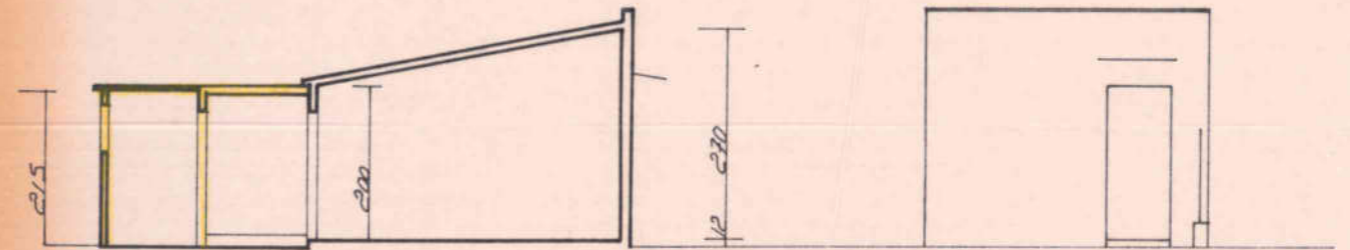

SEZIONE


PROSPETTO EST

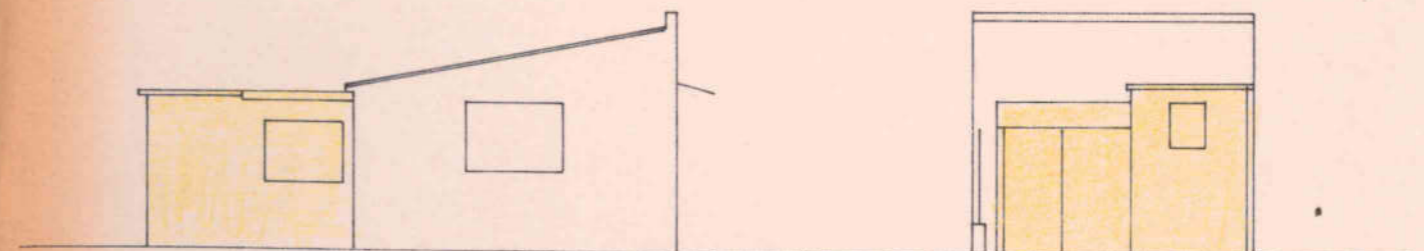


PROSPETTO SUD

PROSPETTO OVEST

FABB. B

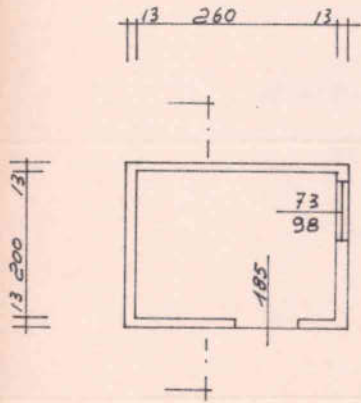

PIANTA

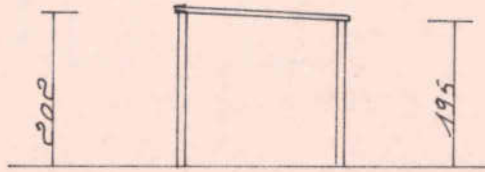

SEZIONE