

**Agenzia del Territorio  
CATASTO FABBRICATI  
Ufficio Provinciale di  
Potenza**

Dichiarazione protocollo n. PZ0120752 del 08/11/2005

Planimetria di u.i.u. in Comune di Viggianello

C.da Prastio

civ. S-N-C

Identificativi Catastali:

Sezione:

Foglio: 87

Particella: 600

Subalterno:

Compilata da:

Rotondaro Nicola

Iscritto all'albo:


Geometri

Prov. Cosenza

N. 2412


Scheda n. 1

Scala 1:200

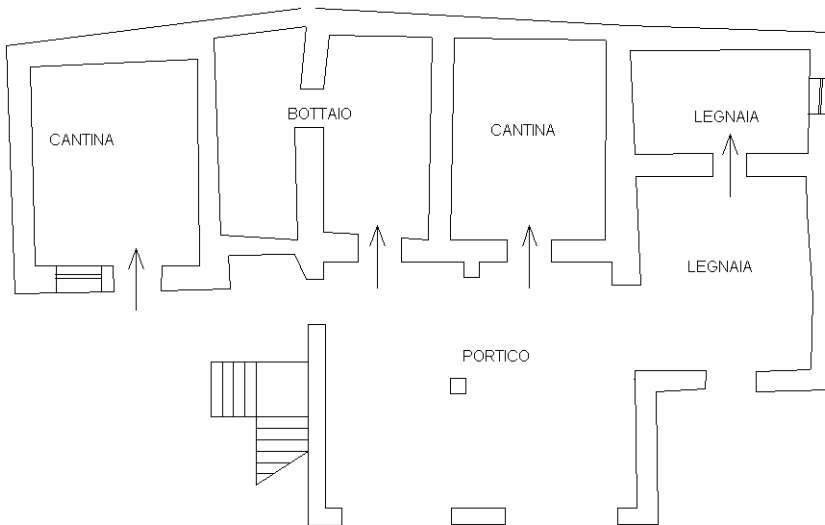

H=2,20

**PIANO TERRA**

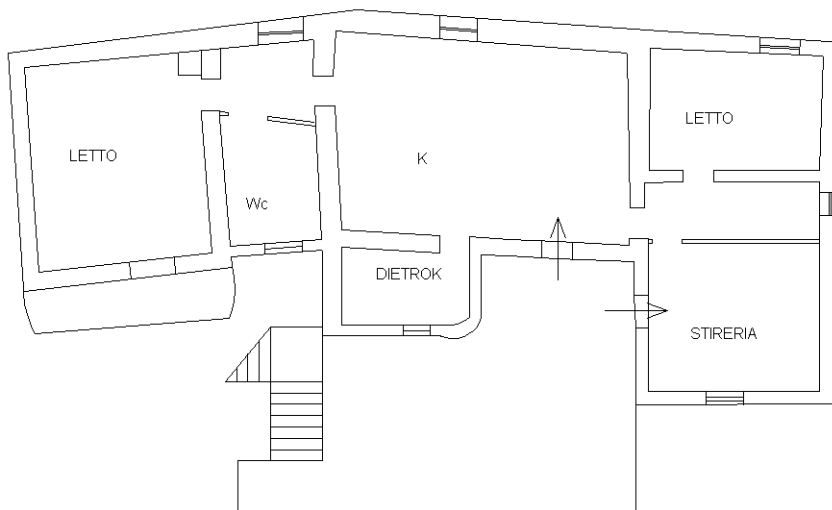

H=2,70 (MEDIA)

**PIANO PRIMO**

Ultima planimetria in atti