



PIANO PRIMO  
 foglio 9 particella 2295 sub. 21  
 H= 4,00 ml

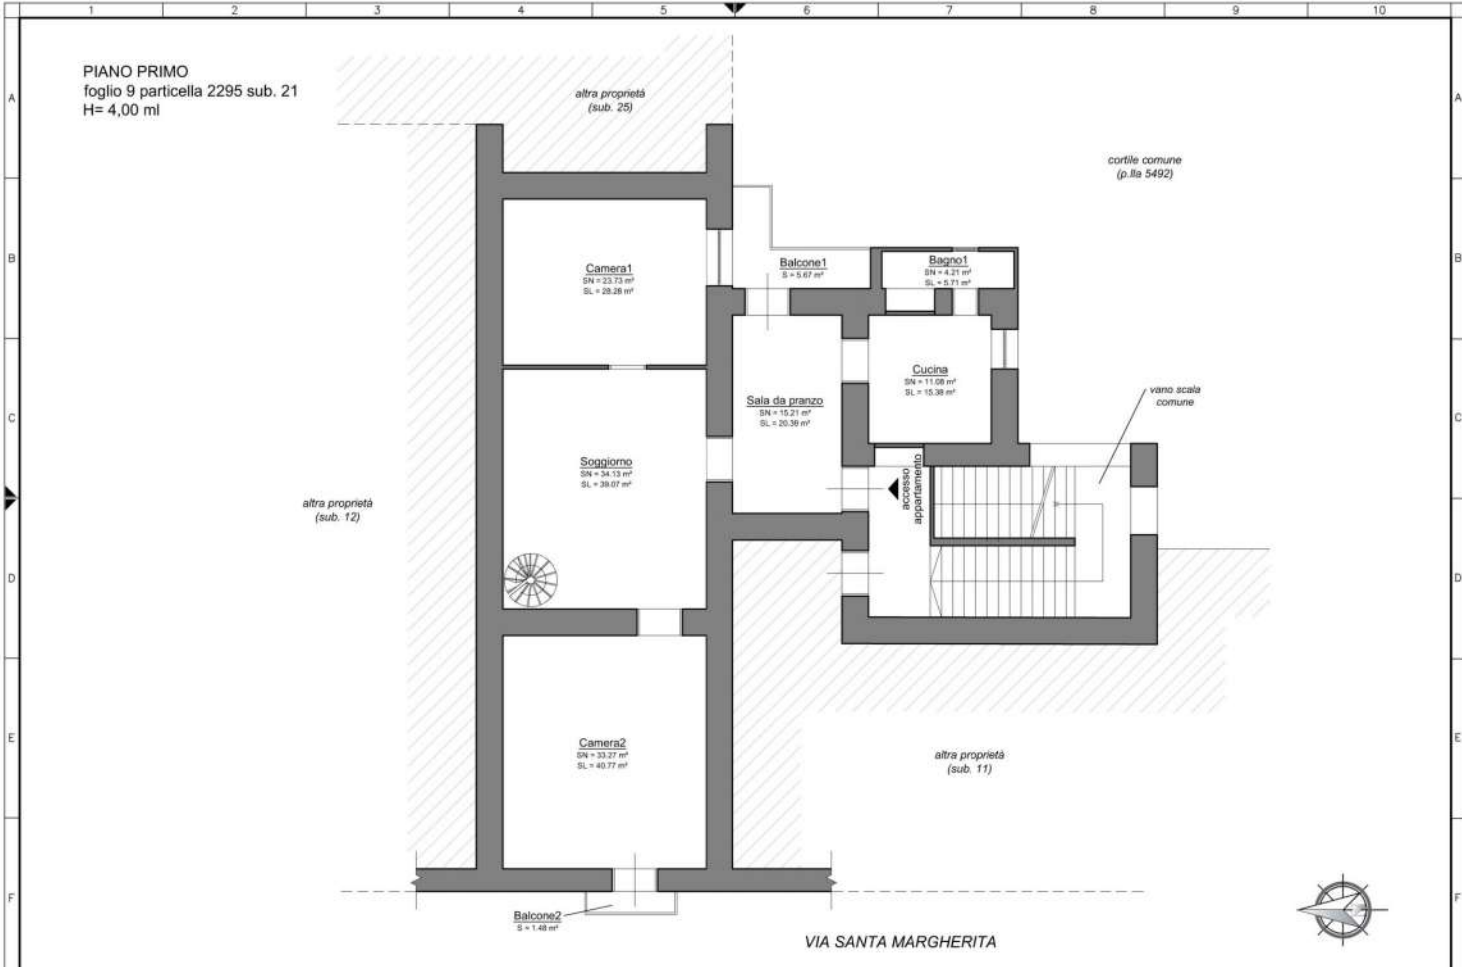

VARIANTE 1 DATA:	DESCRIZIONE	COMMITTENTE	C.T.U.	PRG.Nr	SCALA 1:100	FOGLIO 1
VARIANTE 2 DATA:	Planimetria riportante lo stato reale riscontrato dell'immobile sito in Via Santa Margherita, a Moddalon ed identificato catastalmente al f. 9 p. 2295 sub. 21.	Tribunale di Santa Maria Capua Vetere RG 32-2024	[REDACTED]	DIS.Nr	DATA 23/09/24	TOT.FOGLI 2
VARIANTE 3 DATA:				ARCH.	FILE	SEGUE 2

A3 Orizzontale

PIANO SOTTOTETTO  
 foglio 9 particella 2295 sub. 21  
 H= 1,45 - 3,05 ml

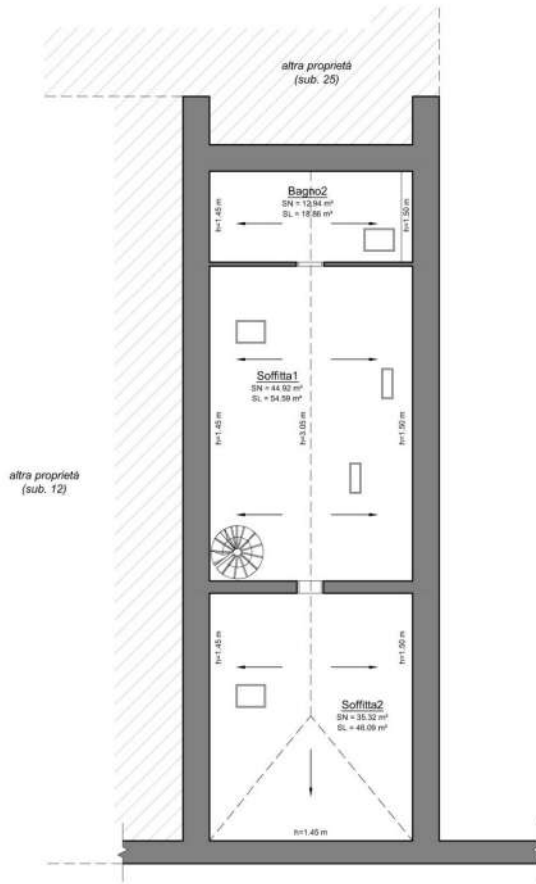

VARIANTE 1 DATA:	DESCRIZIONE	COMMITTENTE	C.T.U.	PRG.Nr	SCALA 1:100	FOGLIO 2
VARIANTE 2 DATA:	Planimetria riportante lo stato reale riscontrato dell'immobile sito in Via Santa Margherita, a Moddaloni ed identificato catastalmente al f. 9 p. 2295 sub. 21.	Tribunale di Santa Maria Capua Vetere R.G. 32-2024	[REDACTED]	DIS.Nr	DATA 23/09/24	TOT.FOGLI 2
VARIANTE 3 DATA:				ARCH.	FILE	SEGUE -

A3/Orizzontale