

Dichiarazione protocollo n. VA0057053 del 10/05/2016

Planimetria di u.i.u. in Comune di Luino

Via Luigi Sbarra

civ. SNC


Agenzia delle Entrate
CAIATO FABBRICATI
Ufficio Provinciale di
Varese

Scheda n. 1 Scala 1:200

Identificativi Catastali:
Sezione: IU
Foglio: 7
Particella: 10475
Subalterno: 753

Compilata da:
Massetti Luca
Iscritto all'albo:
Geometri
Prov. Varese

N. 2868

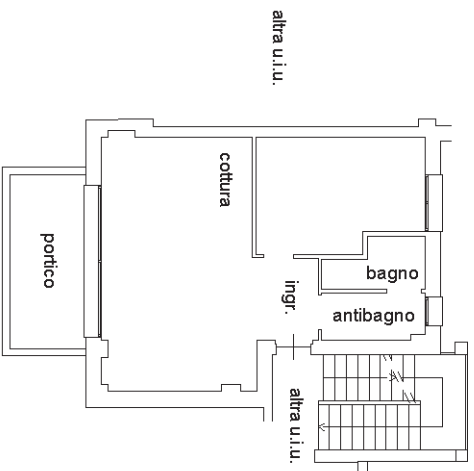

PIANO QUARTO
H.2.70



Ultima planimetria in atti

Data: 12/04/2022 - n. T17354 - Richiedente: CRVCLD69P68L682C

Totale schede: 1 - Formato di acquisizione: A4(210x297) - Formato stampa richiesto: A4(210x297)

Dichiarazione protocollo n. VA0057053 del 10/05/2016

Planimetria di u.i.u. in Comune di Luino

Via Luigi Sbarra

civ. SNC


Agenzia delle Entrate
CAIATO FABBRICATI
Ufficio Provinciale di
Varese

Scheda n. 1 scala 1:200


Identificativi Catastali:
Sezione: IU
Foglio: 7
Particella: 10475
Subalterno: 754

Compilata da:
Massetti Luca
Iscritto all'albo:
Geometri
Prov. Varese

N. 2868

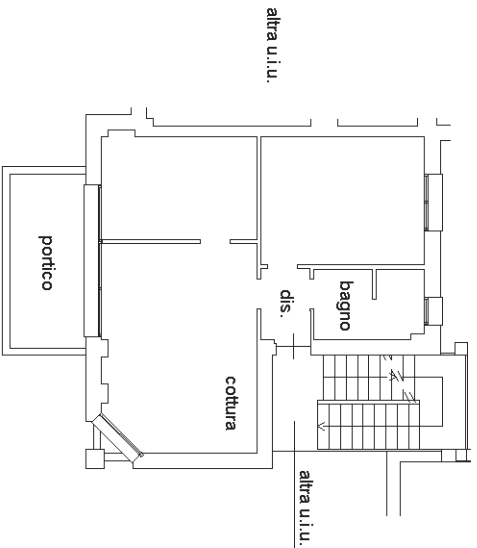

PIANO QUINTO
H.2.70

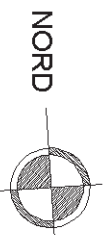

Ultima planimetria in atti

Data: 12/04/2022 - n. T17355 - Richiedente: CRVCLD69P68L682C

Totale schede: 1 - Formato di acquisizione: A4(210x297) - Formato stampa richiesto: A4(210x297)

Dichiarazione protocollo n. VA0057053 del 10/05/2016

Planimetria di u.i.u. in Comune di Luino

Via Luigi Sbarra

civ. SNC


Agenzia delle Entrate
CAIATO FABBRICATI
Ufficio Provinciale di
Varese

Scheda n. 1 Scala 1:200


Identificativi Catastali:
Sezione: IU
Foglio: 7
Particella: 10475
Subalterno: 755

Compilata da:
Massetti Luca
Iscritto all'albo:
Geometri
Prov. Varese


N. 2868

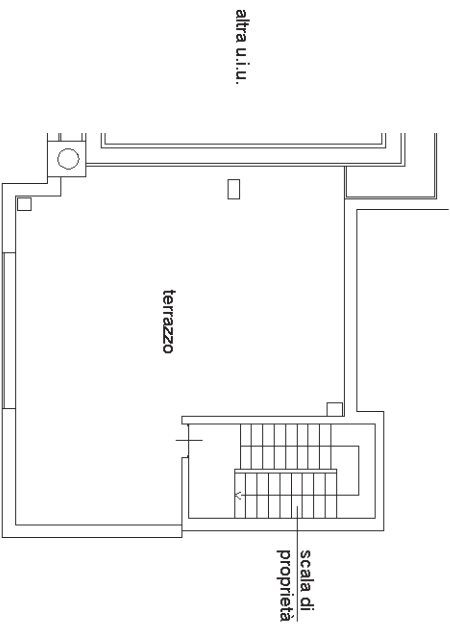

PIANO SETTIMO

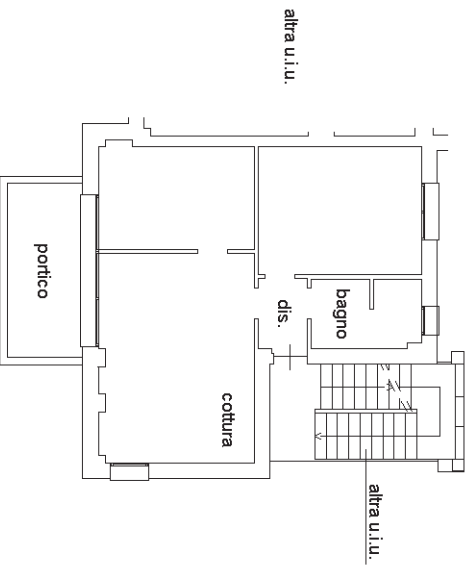

PIANO SESTO
H.2.70

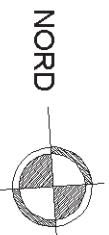

Ultima planimetria in atti

Data: 12/04/2022 - n. T17357 - Richiedente: CRVCLD69P68L682C

Totale schede: 1 - Formato di acquisizione: A4(210x297) - Formato stampa richiesto: A4(210x297)

Dichiarazione protocollo n. VA0015819 del 20/01/2012

Planimetria di u.i.u. in Comune di Luino

Via Luigi Sbarra

civ. SNC


**Agenzia del Territorio
CAIATO FABBRICATI
Ufficio Provinciale di
Varese**

Scheda n. 1 Scala 1:200

Identificativi Catastali:
Sezione: IU
Foglio: 7
Particella: 10475
Subalterno: 623

Compilata da:
Massetti Luca
Iscritto all'albo:
Geometri
Prov. Varese

N. 2868

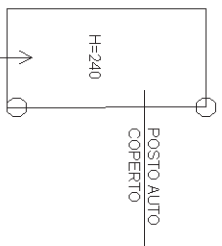

PIANO PRIMO SOTTOSTRADA

NORD

Ultima planimetria in atti

Data: 27/03/2022 - n. T29176 - Richiedente: CRVCLD69P68L682C

Totale schede: 1 - Formato di acquisizione: A4(210x297) - Formato stampa richiesto: A4(210x297)

Dichiarazione protocollo n. VA0015819 del 20/01/2012

**Agenzia del Territorio
CAIATO FABBRICATI
Ufficio Provinciale di
Varese**

Planimetria di u.i.u. in Comune di Luino
Via Luigi Sbarra

civ. SNC


Identificativi Catastali:
Sezione: IU
Foglio: 7
Particella: 10475
Subalterno: 624

Compilata da:
Massetti Luca
Iscritto all'albo:
Geometri
Prov. Varese

N. 2868

Scheda n. 1 Scala 1:200

PIANO PRIMO SOTTOSTRADA

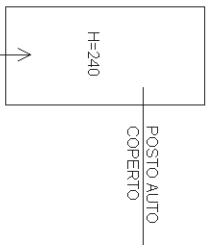

NORD

Ultima planimetria in atti

Data: 27/03/2022 - n. T29177 - Richiedente: CRVCLD69P68L682C

Totale schede: 1 - Formato di acquisizione: A4(210x297) - Formato stampa richiesto: A4(210x297)

Dichiarazione protocollo n. VA0015819 del 20/01/2012

Planimetria di u.i.u. in Comune di Luino

Via Luigi Sbarra

civ. SNC

**Agenzia del Territorio
CATASTO FABBRICATI
Ufficio Provinciale di
Varese**


Scheda n. 1 Scala 1:200

Identificativi Catastali:
Sezione: IU
Foglio: 7
Particella: 10475
Subalterno: 629

Compilata da:
Massetti Luca
Iscritto all'albo:
Geometri
Prov. Varese

N. 2868

PIANO PRIMO SOTTOSTRADA

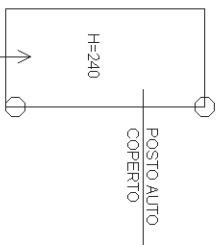

NORD

Ultima planimetria in atti

Data: 27/03/2022 - n. T29522 - Richiedente: CRVCLD69P68L682C

Totale schede: 1 - Formato di acquisizione: A4(210x297) - Formato stampa richiesto: A4(210x297)

Dichiarazione protocollo n. VA0015819 del 20/01/2012

Planimetria di u.i.u. in Comune di Luino

Via Luigi Sbarra

civ. SNC

Agenzia del Territorio
CAIATO FABBRICATI
Ufficio Provinciale di
Varese


Identificativi Catastali:
Sezione: IU
Foglio: 7
Particella: 10475
Subalterno: 630

Compilata da:
Massetti Luca
Iscritto all'albo:
Geometri
Prov. Varese

N. 2868

Scheda n. 1 Scala 1:200

PIANO PRIMO SOTTOSTRADA

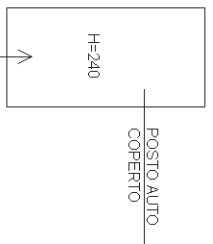

NORD

Ultima planimetria in atti

Data: 27/03/2022 - n. T29523 - Richiedente: CRVCLD69P68L682C

Totale schede: 1 - Formato di acquisizione: A4(210x297) - Formato stampa richiesto: A4(210x297)

Dichiarazione protocollo n. VA0015819 del 20/01/2012

Planimetria di u.i.u. in Comune di Luino

Via Luigi Sbarra

civ. SNC


**Agenzia del Territorio
CAIATO FABBRICATI
Ufficio Provinciale di
Varese**

Identificativi Catastali:
Sezione: IU
Foglio: 7
Particella: 10475
Subalterno: 632

Compilata da:
Massetti Luca
Iscritto all'albo:
Geometri
Prov. Varese

N. 2868

Scheda n. 1 Scala 1:200

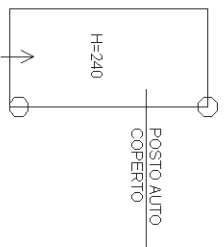

PIANO PRIMO SOTTOSTRADA

NORD

Ultima planimetria in atti

Data: 27/03/2022 - n. T29525 - Richiedente: CRVCLD69P68L682C

Totale schede: 1 - Formato di acquisizione: A4(210x297) - Formato stampa richiesto: A4(210x297)

Dichiarazione protocollo n. VA0015819 del 20/01/2012

Planimetria di u.i.u. in Comune di Luino

Via Luigi Sbarra

civ. SNC

**Agenzia del Territorio
CAIATO FABBRICATI
Ufficio Provinciale di
Varese**


Scheda n. 1 Scala 1:200

Identificativi Catastali:
Sezione: IU
Foglio: 7
Particella: 10475
Subalterno: 633

Compilata da:
Massetti Luca
Iscritto all'albo:
Geometri
Prov. Varese

N. 2868

PIANO PRIMO SOTTOSTRADA

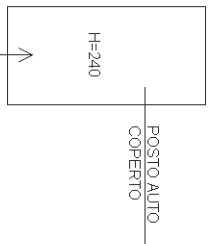

NORD

Ultima planimetria in atti

Data: 27/03/2022 - n. T29526 - Richiedente: CRVCLD69P68L682C

Totale schede: 1 - Formato di acquisizione: A4(210x297) - Formato stampa richiesto: A4(210x297)