


# ALLEGATO A




Planimetria stato di Fatto

Scala 1:100


studio di architettura  
Arena Giuseppe  
Via G. Rodio, 13  
tel: 3396258687  
gius\_ar@hotmail.com

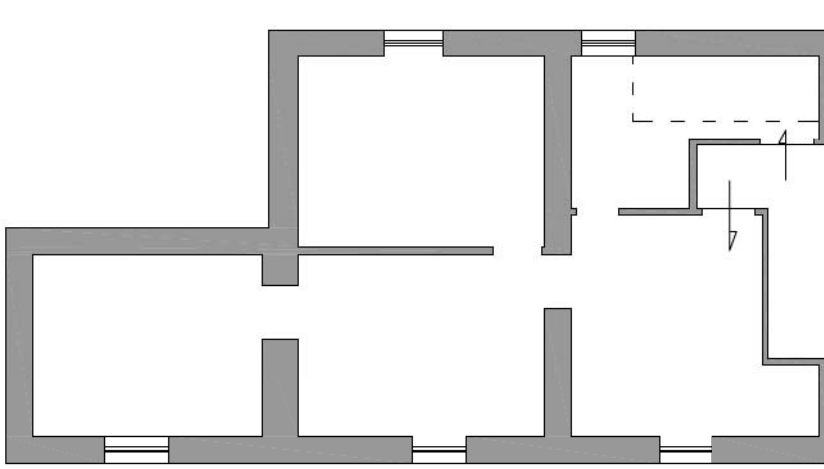

Piano Primo

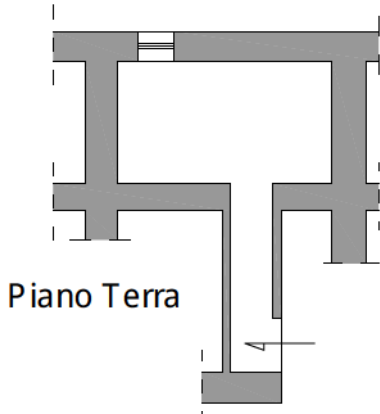

Piano Terra

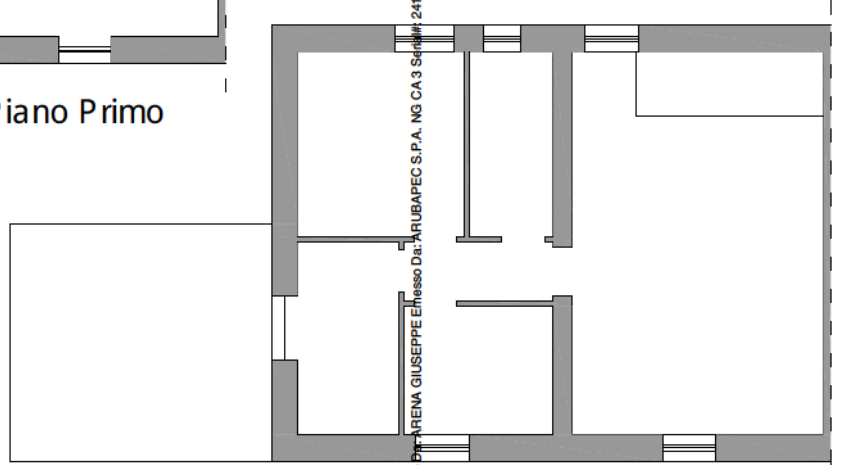

Piano Secondo

Firmato Per ARENA GIUSEPPE E Inesso Da: ARUBAPEC S.P.A. NG CA 3 Scilicet: 241b87497c7560e4368b8bdeebdb0102



Planimetria Individuazione subalterni Scala 1:100

studio di architettura  
Arena Giuseppe  
Via G. Rodio, 13  
tel: 3396258687  
gius\_ar@hotmail.com

