




MINISTERO DELLE FINANZE

DIREZIONE GENERALE DEL CATASTO E DEI SERVIZI TECNICI ERARIALI


NUOVO CATASTO EDILIZIO URBANO

(R. DECRETO-LEGGE 13 APRILE 1939, N. 457)

Mod. B (Nuovo Catasto Edilizio Urbano)

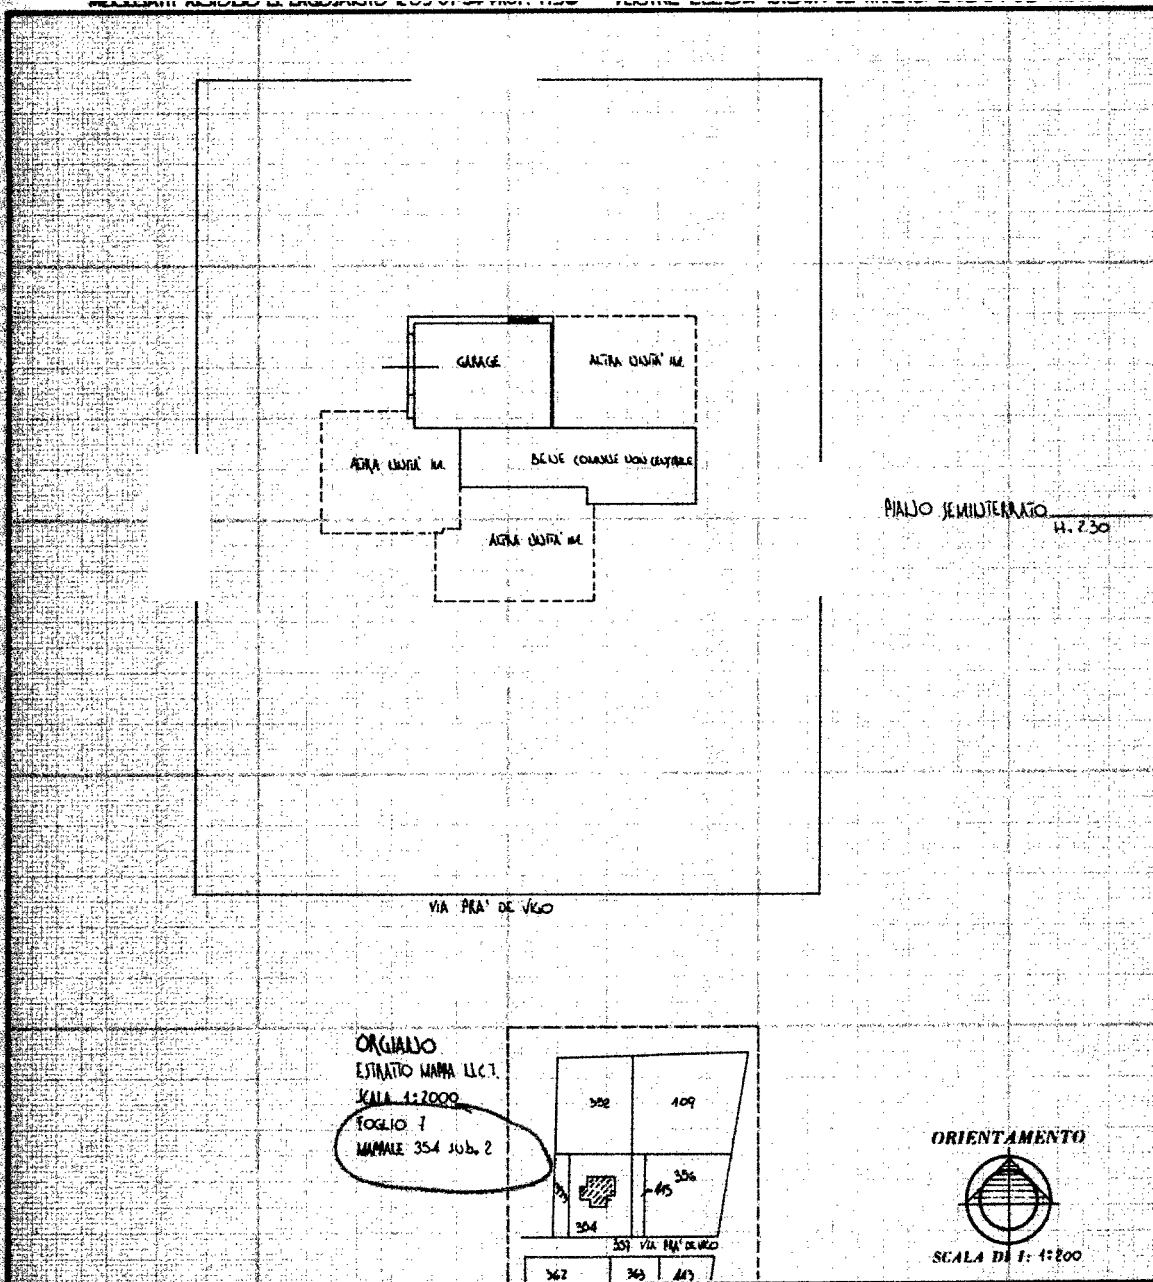

ORGIANO
 ESTABIO MANA LLC I.
 SCALA 1:2000
 TOGLIO I
 MANALE 354 SUB. 2

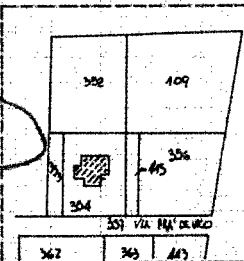

ORIENTAMENTO



SCALA DI 1: 1:200

SPAZIO RISERVATO PER LE ANNOTAZIONI D'UFFICIO


DATA
 PROT. N° 5617A
 30-6-87



MINISTERO DELLE FINANZE
DIREZIONE GENERALE DEL CATASTO E DEI SERVIZI TECNICI ERARIALI
NUOVO CATASTO EDILIZIO URBANO

(R. DECRETO-LEGGE 11 APRILE 1979, N. 452)

~~Mod. B (Nuovo Catasto Edilizio Urbano)~~

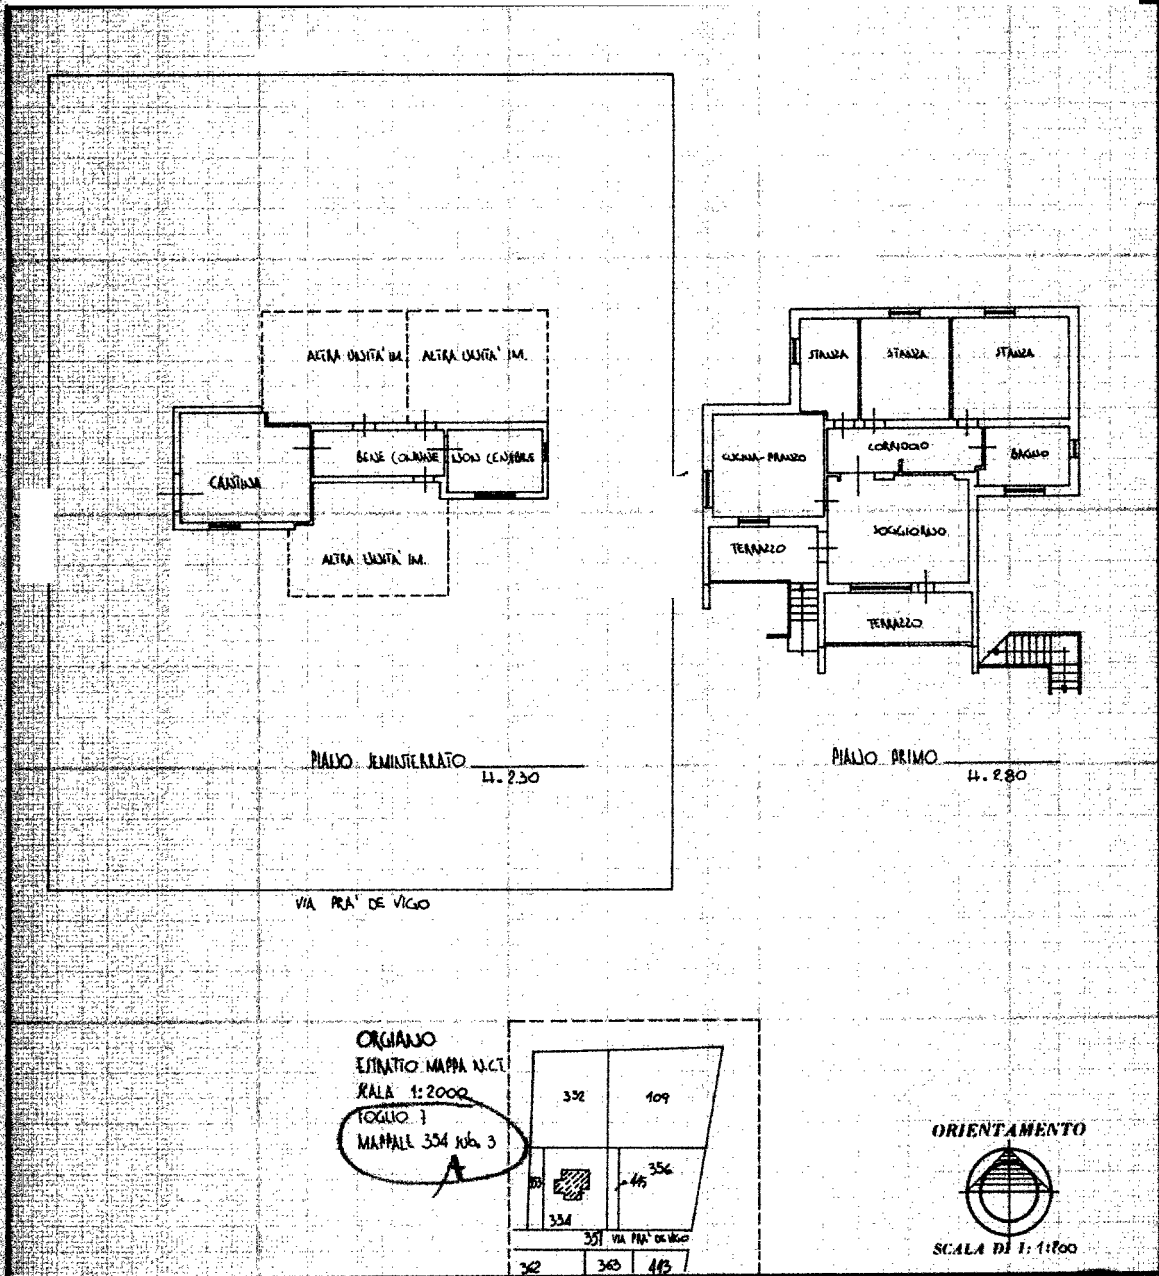

SPAZIO RISERVATO PER LE ANNOTAZIONI D'UFFICIO

DATA PROT. N° **5617 A**
30-6-87

Catasto dei Fabbricati - Situazione al 24/06/2024 - Comune di ORGIANO(G095) - < Foglio 7 - Particella 354 - Subalterno 3 >
VIA PRA' DE VIGO Piano S - T - 1