




MINISTERO DELLE FINANZE

DIREZIONE GENERALE DEL CATASTO E DEI SERVIZI TECNICI ERARIALI

# NUOVO CATASTO EDILIZIO URBANO

(R. DECRETO-LEGGE 13 APRILE 1976, N. 432)

Mod. B (Nuovo Catasto Edilizio Urbano)

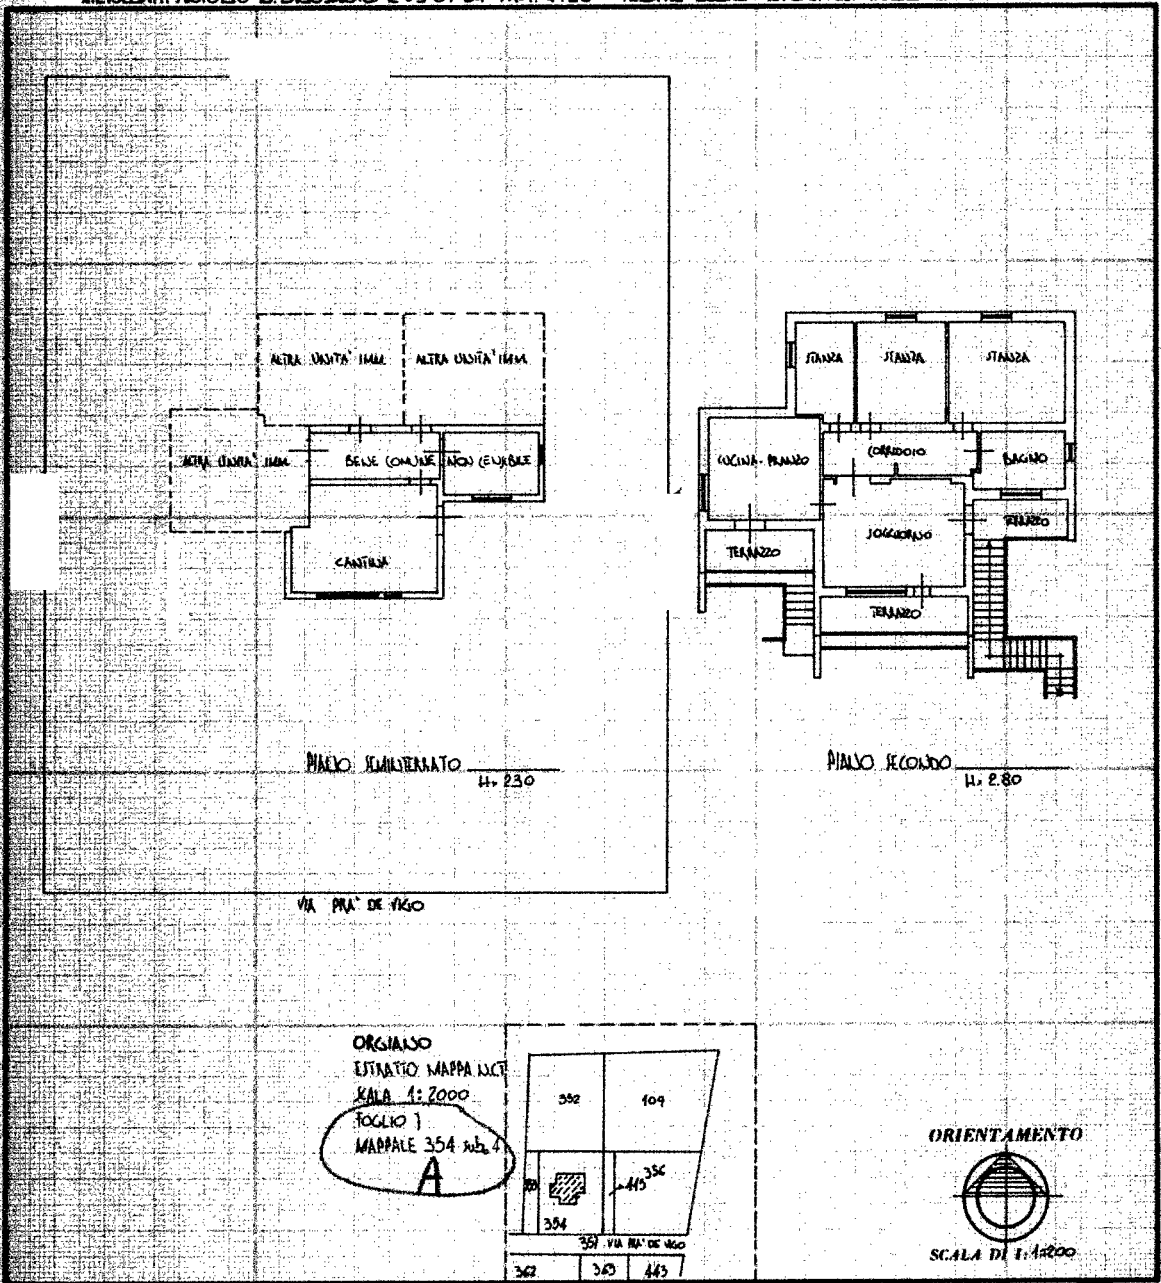

### SPAZIO RISERVATO PER LE ANNOTAZIONI D'UFFICIO

DATA  
PROT. N° 5617A  
30-6-87


Innu 01  
Catasto dei Fabbricati - Situazione al 24/06/2024 - Comune di ORGIALSO(G095) - < Foglio 7 - Particella 354 - Subalterno 4 >  
VIA PRA' DE VIGO Piano S - T - 2



MINISTERO DELLE FINANZE  
DIREZIONE GENERALE DEL CATASTO E DEI SERVIZI TECNICI ERARIALI  
NUOVO CATASTO EDILIZIO URBANO


(R. DECRETO-LEGGI 11 APRILE 1979, N. 652)

Mod. B (Nuovo Catasto Edilizio Urbano)

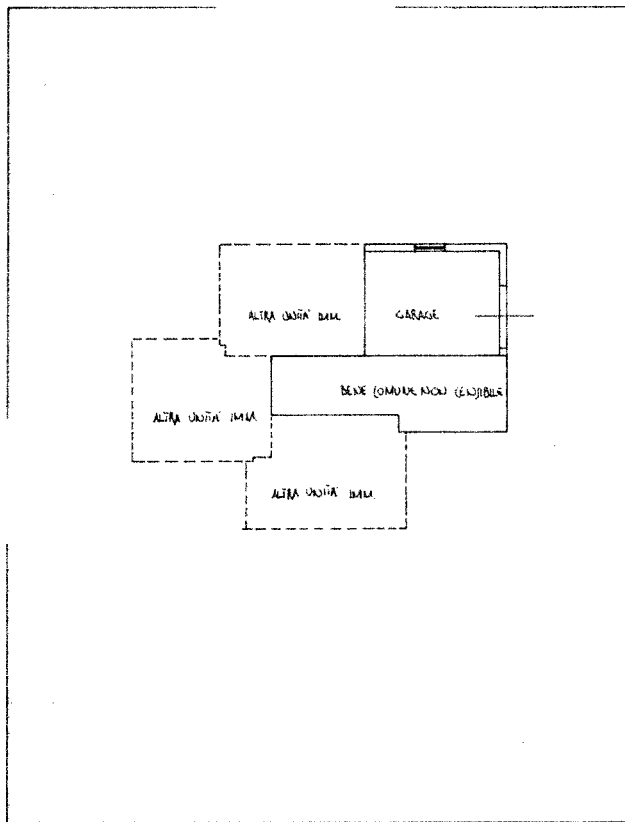


PIANCO SEMINTERRATO 4.230

ORGIANO  
ESTRATTO MAPPA I.C.T.  
SCALA 1:2000  
FOLGIO 7  
MAPPALE 354 sub. 5

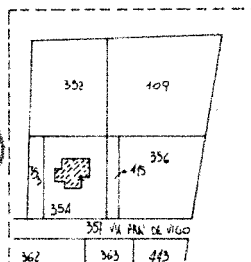

ORIENTAMENTO

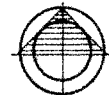

SCALA DI 1:800

SPAZIO RISERVATO PER LE ANNOTAZIONI D'UFFICIO

DATA  
PROT. N° 5617A  
30.6.87

Ultima planimetria in atti