

Agenzia del Territorio  
**CATASTO FABBRICATI**  
Ufficio Provinciale di  
Padova

**ELABORATO PLANIMETRICO**



Comune di Casale Di Scodosia

Protocollo n. 000207366 del 10/07/2002

Sezione: Foglio: 13


Particella: 125

Tipo Mappale n.

del

Dimostrazione grafica dei subalterni

Scala 1 : 1000

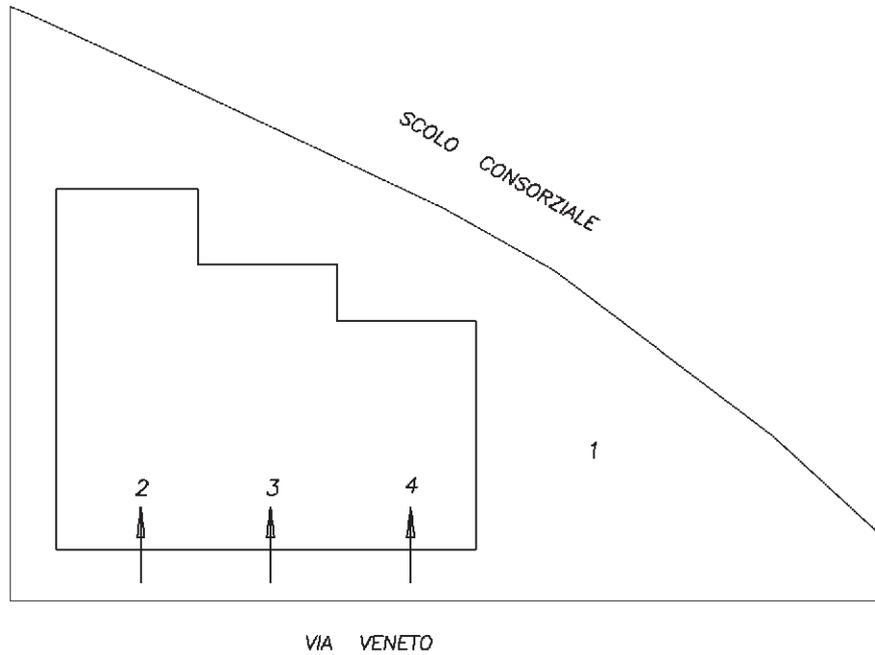

Ultima planimetria in atti

## ACCERTAMENTO DELLA PROPRIETÀ IMMOBILIARE URBANA ELENCO DEI SUBALTERNI ASSEGNATI

Comune CASALE DI SCODOSIA	Sezione	Foglio 13	Particella 125	Tipo mappale	del:
------------------------------	---------	--------------	-------------------	--------------	------

Sub	UBICAZIONE via/piazza	n.civ	Piani	Scala	Int	DESCRIZIONE
1	VIA VENETO		T			B.C.N.C. (CORTILE COMUNE AI SUB 2-3 E 4 DEL MAPP. 125)
2	VIA VENETO		T			DEPOSITO
3	VIA VENETO		T			DEPOSITO
4	VIA VENETO		T			DEPOSITO