

**Agenzia delle Entrate
CATASTO FABBRICATI
Ufficio Provinciale di
Bergamo**

Dichiarazione protocollo n. BG0077327 del 16/06/2016

Planimetria di u.i.u. in Comune di Levate

Via San Carlo Borromeo

civ. 4

Identificativi Catastali:

Sezione:
Foglio: 10
Particella: 805
Subalterno: 703

Compilata da:
Brugali Santo Giuseppe


Iscritto all'albo:
Geometri

Prov. Bergamo


N. 2480

Scheda n. 1

Scala 1:200

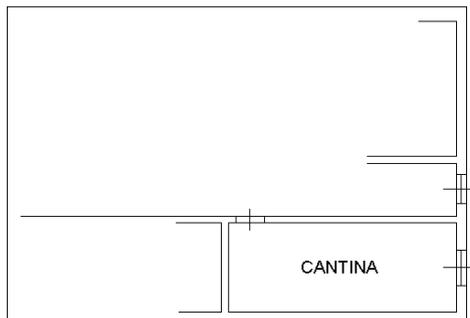

PIANO INTERRATO H=2.70m

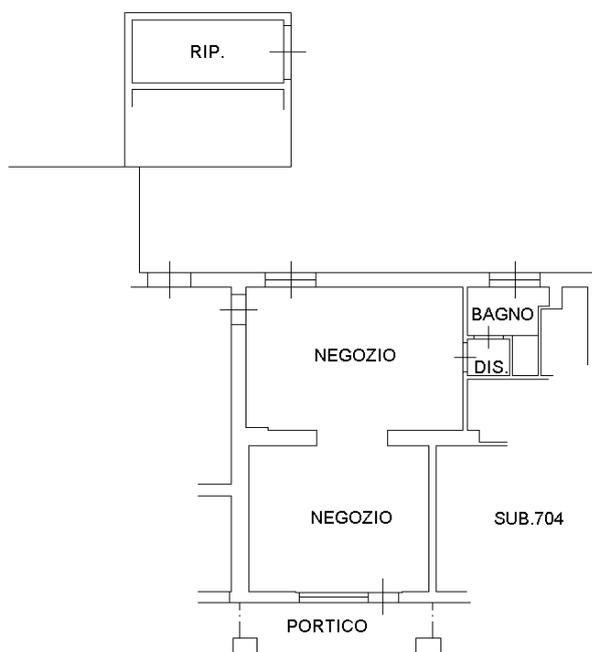

VIA S. CARLO BORROMEIO

PIANO TERRA H=3.20m



Ultima planimetria in atti