

**Agenzia del Territorio  
CATASTO FABBRICATI  
Ufficio Provinciale di  
Potenza**

Dichiarazione protocollo n. PZ0273931 del 24/11/2010

Planimetria di u.i.u. in Comune di Baragiano

Via Serra Del Molino

civ. 23

Identificativi Catastali:

Sezione:

Foglio: 9

Particella: 469

Subalterno: 4

Compilata da:

Carella Antonio

Iscritto all'albo:

Geometri



Prov. Potenza

N. 2663

Scheda n. 1

Scala 1:100

# PIANO TERRA

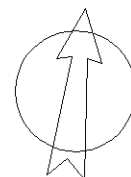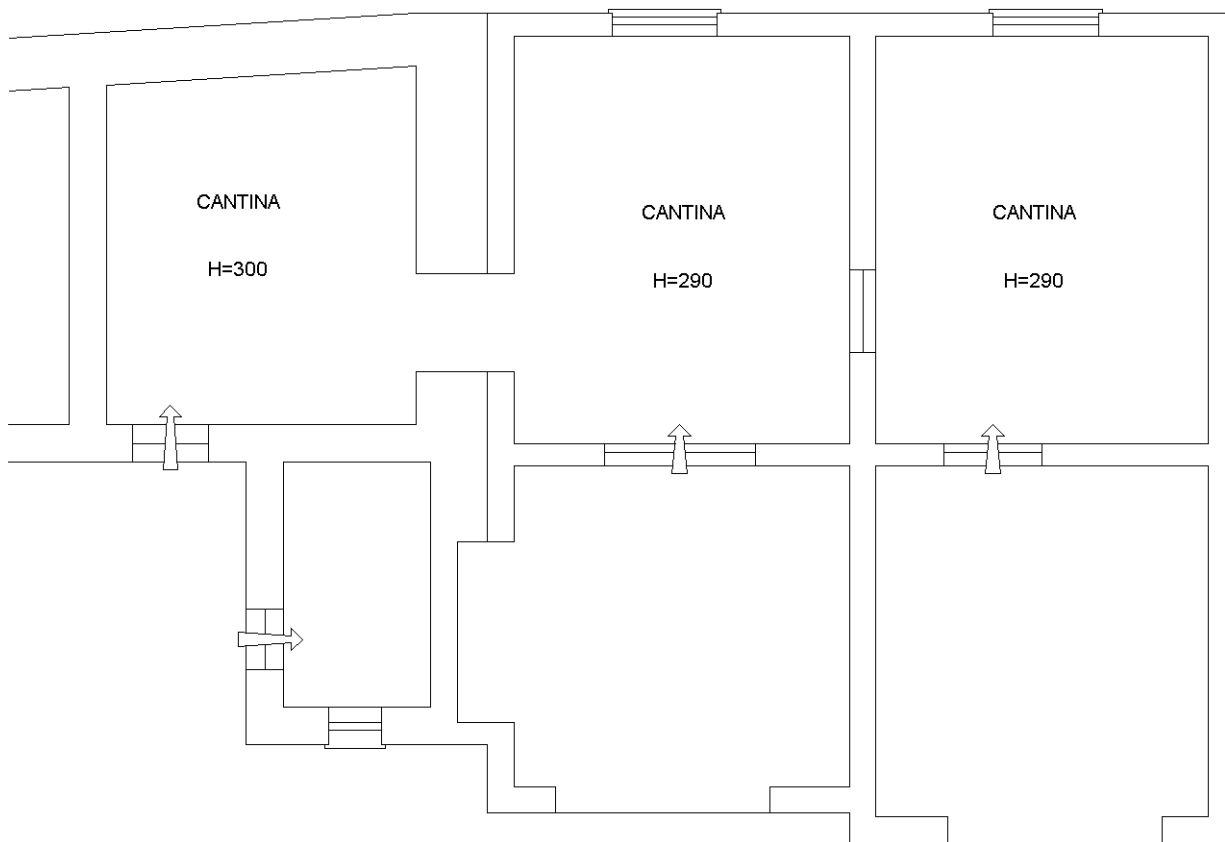

Ultima planimetria in atti



**Agenzia del Territorio  
CATASTO FABBRICATI  
Ufficio Provinciale di  
Potenza**

Dichiarazione protocollo n. PZ0273931 del 24/11/2010

Planimetria di u.i.u. in Comune di Baragiano

Via Serra Del Molino

civ. 23

Identificativi Catastali:

Sezione:

Foglio: 9

Particella: 469

Subalterno: 4

Compilata da:  
Carella Antonio

Iscritto all'albo:  
Geometri



Prov. Potenza

N. 2663

Scheda n. 2

Scala 1:100

# PIANO PRIMO

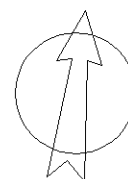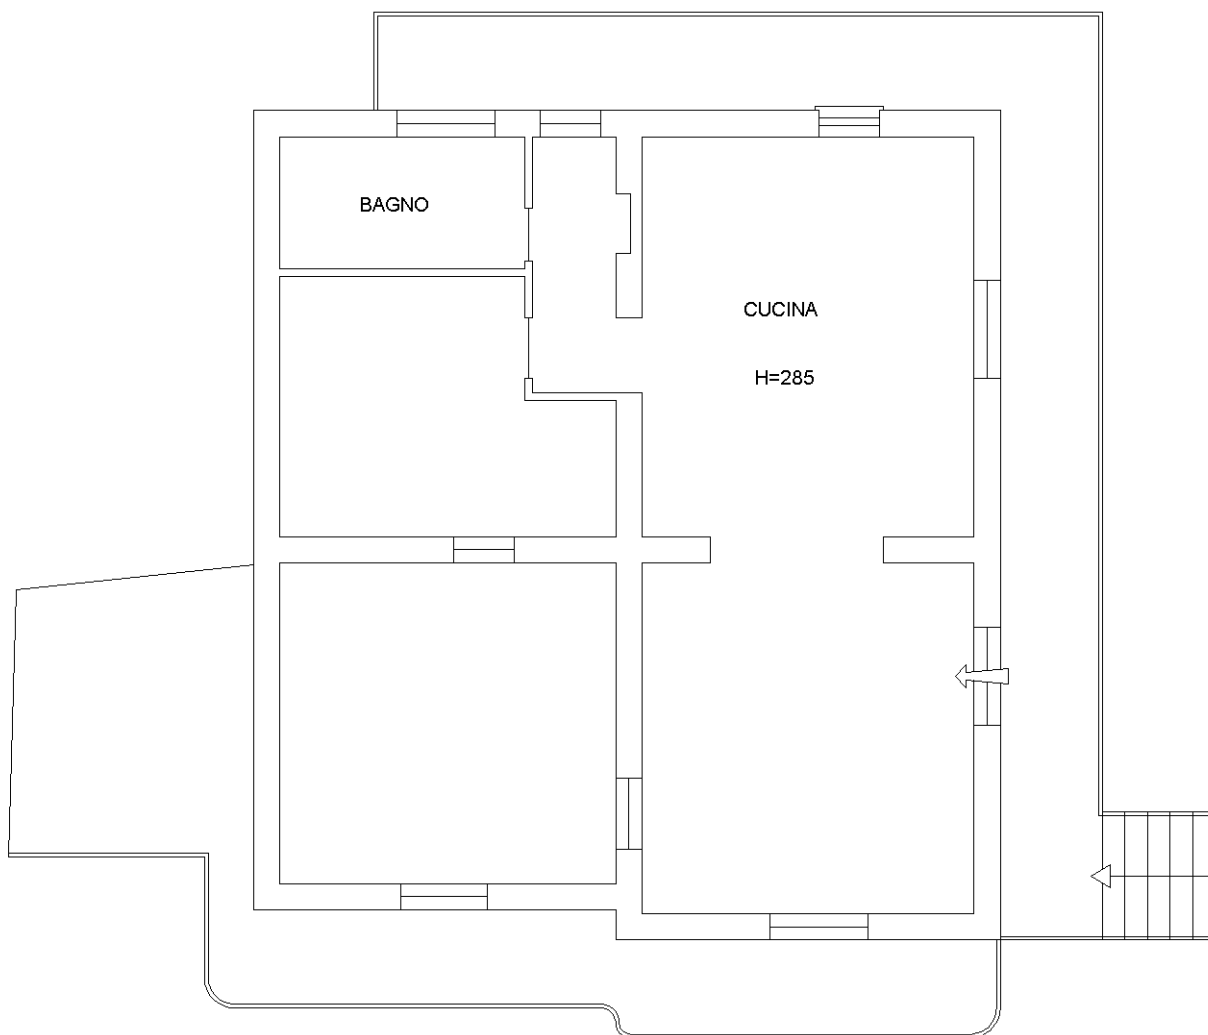

Ultima planimetria in atti

Catasto dei Fabbricati - Situazione al 11/10/2023 - Comune di BARAGIANO(A615) - < Foglio 9 - Particella 469 - Subalterno 4 > - Uiu grafiata  
 Firmato **DISTRETTO REGIONALE DI BARAGIANO** in **ARRETRATI** presso Da: ARUBAPEC S.P.A. NG CA 3 Serial#: 549fe496123105687b5613de4718d3b




Agenzia del Territorio  
**CATASTO FABBRICATI**  
Ufficio Provinciale di  
Potenza

ELABORATO PLANIMETRICO	
Compilato da: Carella Antonio	
Iscritto all'albo: Geometri	
Prov. Potenza	N. 2663



Comune di Baragiano	Protocollo n. PZ0273931 del 24/11/2010
Sezione: Foglio: 9 Particella: 469	Tipo Mappale n. 267840 del 22/11/2010

Dimostrazione grafica dei subalterni Scala 1 : 500

# PIANO TERRA

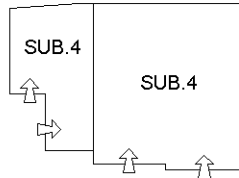

# PIANO PRIMO

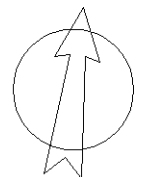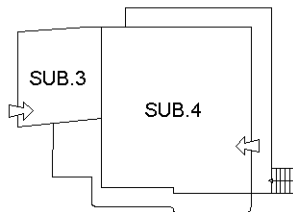

Ultima planimetria in atti



## ACCERTAMENTO DELLA PROPRIETÀ IMMOBILIARE URBANA ELENCO DEI SUBALTERNI ASSEGNATI

Comune BARAGIANO	Sezione	Foglio 9	Particella 469	Tipo mappale	del:
---------------------	---------	-------------	-------------------	--------------	------

Sub	UBICAZIONE via/piazza	n.civ	Piani	Scala	Int	DESCRIZIONE
1						Immobile Soppresso
2						Immobile Soppresso
3	VIA SERRA DEL MULINO	SN	1			ABITAZIONI DI TIPO POPOLARE
4	VIA SERRA DEL MULINO	23	T-1			ABITAZIONI DI TIPO ECONOMICO

---

Visura telematica

