

Dichiarazione protocollo n. RI0171900 del 24/10/2007

**Agenzia del Territorio
CATASTO FABBRICATI
Ufficio Provinciale di
Rieti**

Planimetria di u.i.u. in Comune di Tarano

Loc. San Polo

oiv. SNC

Identificativi Catastali:

Compilata da: [REDACTED]

Sezione:

Foglio: 15

Iscritto all'albo:
Geometri

Particella: 380


Subalterno: 6

Prov. Rieti

N. [REDACTED]

Scheda n. 1

Scala 1:200

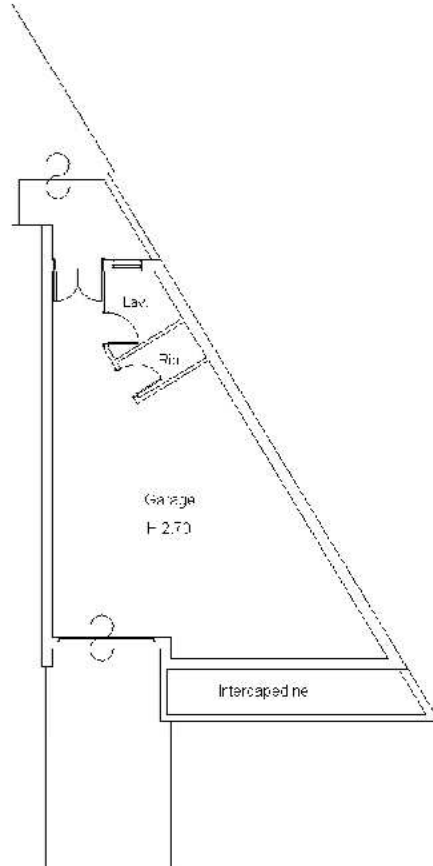

PS 1



Catasto dei Fabbricati - Situazione al 15/11/2023 - Comune di TARANO(L046) - < Foglio 15 - Particella 380 - Subalterno 6 > - Uiu soppressa

Ultima planimetria in atti

Data: 15/11/2023 - n. T413844 - Richiedente: PTRPRZ66C17B627B

Totale schede: 1 - Formato di acquisizione: A4(210x297) - Formato stampa richiesto: A4(210x297)