

Dichiarazione protocollo n. RI0024347 del 16/02/2011

**Agenzia del Territorio
CATASTO FABBRICATI
Ufficio Provinciale di
Rieti**

Planimetria di u.i.u. in Comune di Tarano

Via Lambruschina

oiv. SNC

Identificativi Catastali:

Sezione:
Foglio: 15
Particella: 380
Subalterno: 25


Compilata da:

Iscritto all'albo:
Geometri

Prov. Catania

N. [REDACTED]

Scheda n. 1 Scala 1:200

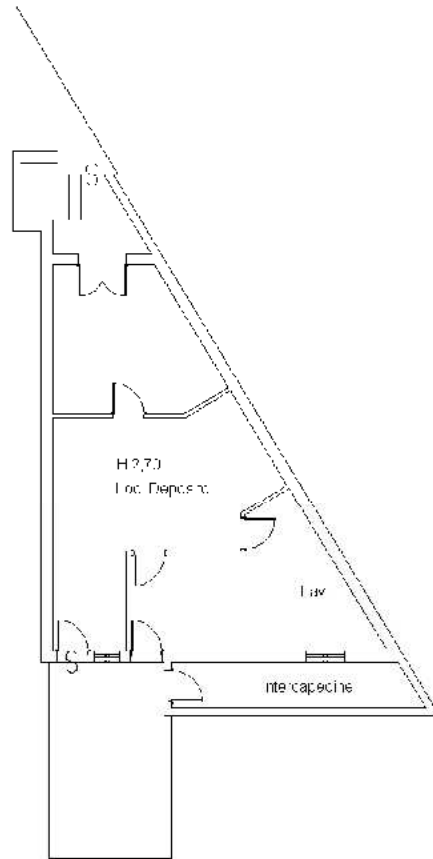

PS 1



Ultima planimetria in atti

Data: 15/11/2023 - n. T413476 - Richiedente: PTRPRZ66C17B627B

Totale schede: 1 - Formato di acquisizione: A4(210x297) - Formato stampa richiesto: A4(210x297)