


Dichiarazione protocollo n.	del
Comune di Fiumicino	
Via Siliqua	civ. 80
Identificativi Catastali: Sezione: Foglio: 313 Particella: 794 Subalterno: 19	Compilata da: Oronzi Fernando Iscritto all'albo: Architetti Prov. Roma N. 16857

Planimetria
Scheda n. 1 Scala 1:100

Abitazione

piano terra

h: 2.40 m
int 14

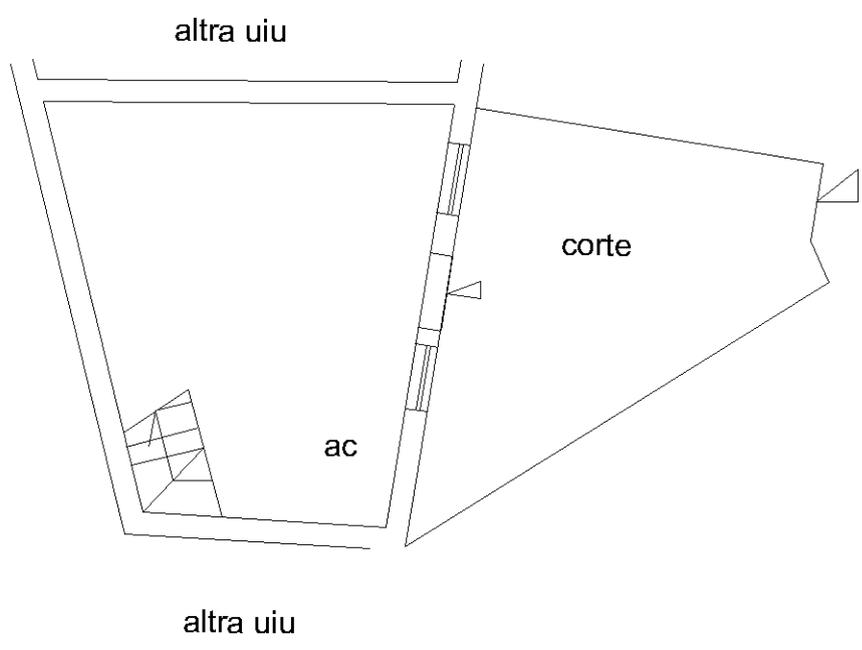

piano primo sottotetto

hm: 2.00 m

