

**Agenzia del Territorio  
CATASTO FABBRICATI  
Ufficio Provinciale di  
Modena**

Dichiarazione protocollo n. 000221282 del 29/10/2003

Planimetria di u.i.u. in Comune di San Felice Sul Panaro

Via Lavacchi

civ.

Identificativi Catastali:

Sezione:

Foglio: 36

Particella: 100

Subalterno: 21

Compilata da:

Silvestri Andrea

Iscritto all'albo:

Geometri

Prov. Modena


N. 2092

Scheda n. 1

Scala 1:100

**PIANO TERRA**

AREA DI  
PROPRIETA' ESCLUSIVA

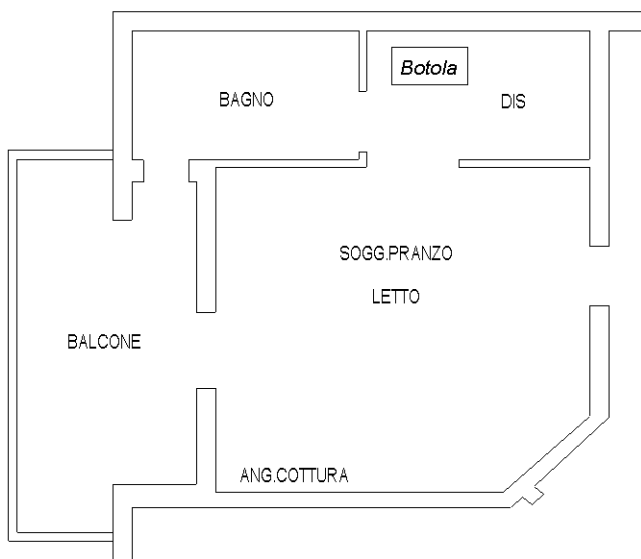


**PIANO SECONDO**

H= 275cm



**PIANO TERZO**

Hm= 180cm

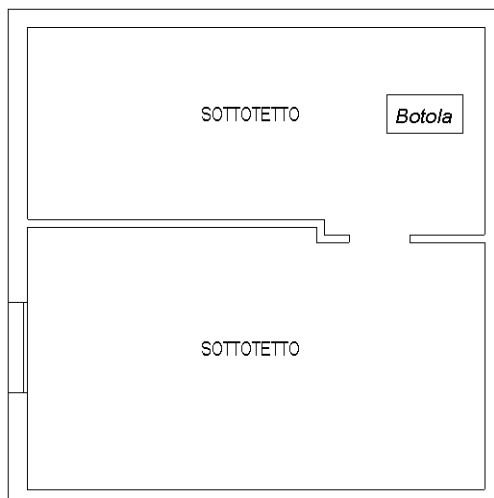

Ultima planimetria in atti

**Agenzia del Territorio  
CATASTO FABBRICATI  
Ufficio Provinciale di  
Modena**

Dichiarazione protocollo n. 000221282 del 29/10/2003

Planimetria di u.i.u. in Comune di San Felice Sul Panaro

Via Lavacchi

civ.

Identificativi Catastali:

Sezione:

Foglio: 36

Particella: 100

Subalterno: 12

Compilata da:

Silvestri Andrea

Iscritto all'albo:

Geometri

Prov. Modena



N. 2092

Scheda n. 1

Scala 1:100

PIANO TERRA

H= 250cm

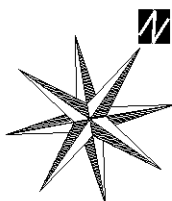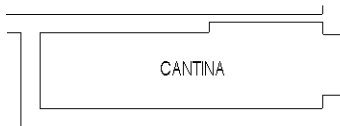

Ultima planimetria in atti