

**Agenzia delle Entrate**  
**CATASTO FABBRICATI**  
Ufficio provinciale di  
Varese


Dichiarazione protocollo n. VA0057058 del 10/05/2016  
Planimetria di u.i.u. in Comune di Luino  
Via Luigi Sbarra civ. SNC

Identificativi Catastali:  
Sezione: LU  
Foglio: 7  
Particella: 10475  
Subalterno: 763

Compilata da:  
Masetti Luca  
Iscritto all'albo:  
Geometri  
Prov. Varese N. 2868

Scheda 1 - **Ultima planimetria in atti**  
Scala 1: 200

Data: 12/04/2022 - n. T17359 - Richiedente: CRVCLD69P68L682C  
Totale schede: 1 - Formato di acquisizione: A3(297x420) - Formato stampa richiesto: A4(210x297)

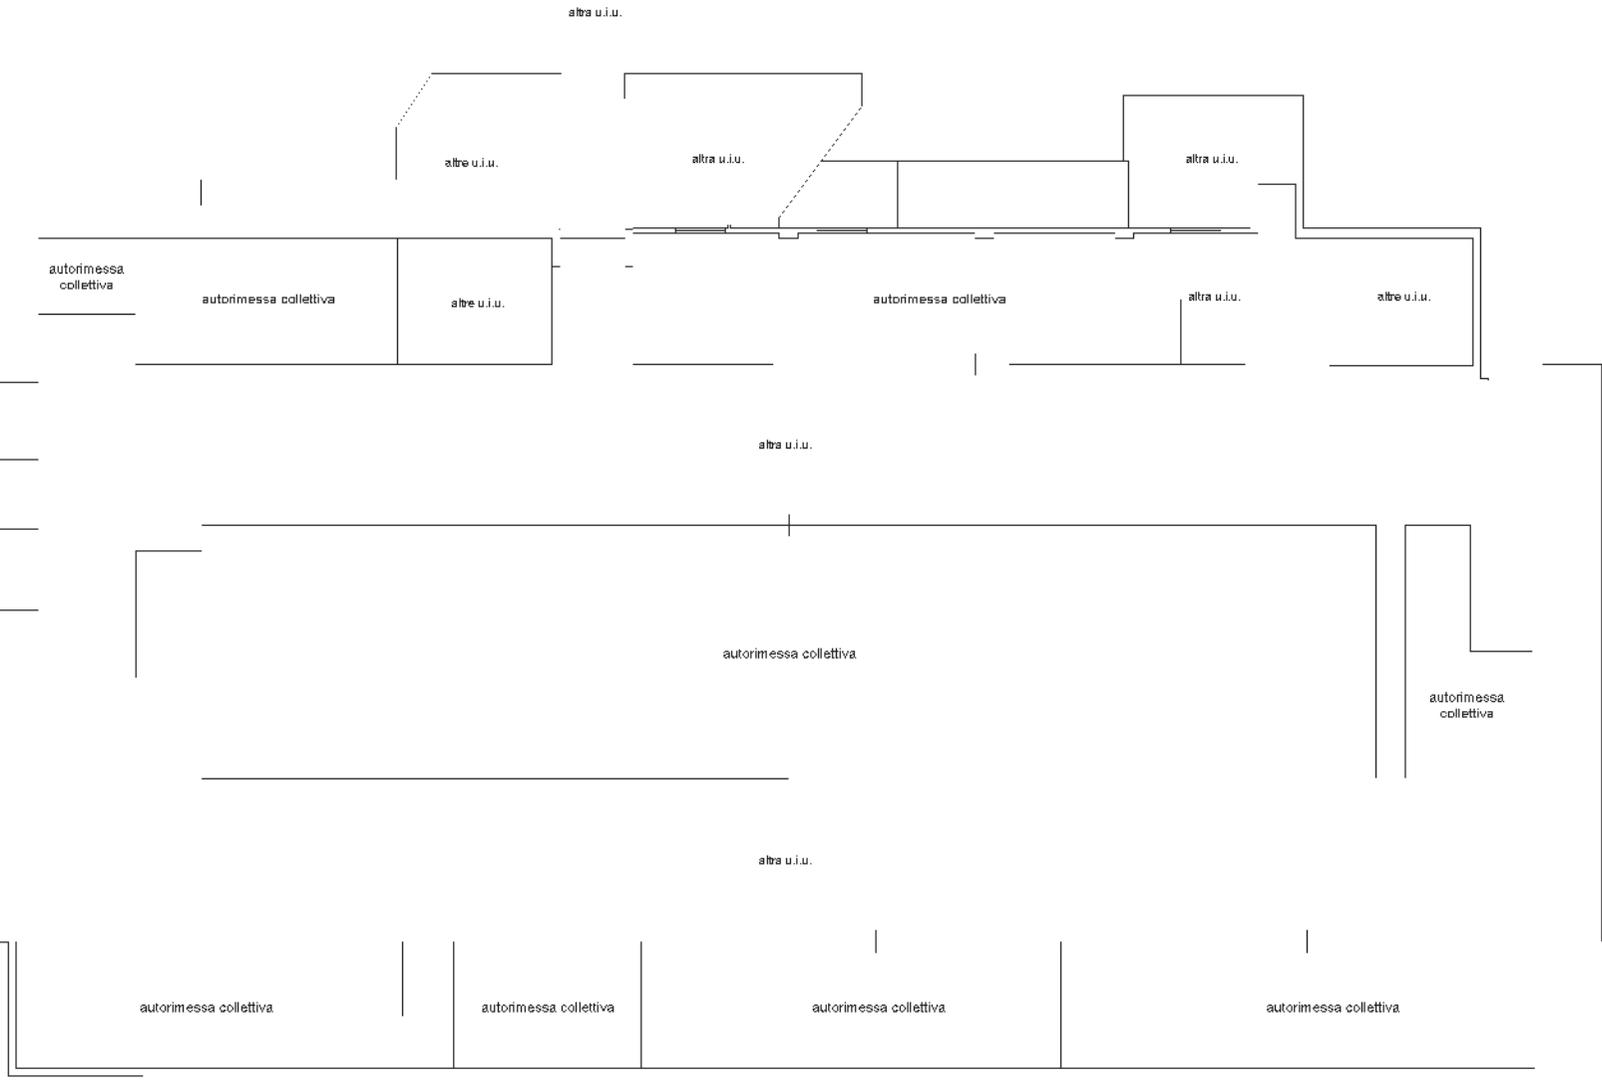

PIANO TERRA  
H. 2.40

