

**Agenzia del Territorio  
CATASTO FABBRICATI  
Ufficio Provinciale di  
Alessandria**

Dichiarazione protocollo n. AL0342833 del 29/11/2012

Planimetria di u.i.u. in Comune di Garbagna

Frazione Bettolino

civ. SNC

Identificativi Catastali:

Sezione:  
Foglio: 7  
Particella: 200  
Subalterno: 5


Compilata da:  
Tambornini Danilo  
Iscritto all'albo:  
Geometri

Prov. Pavia

N. 3887

Scheda n. 1

Scala 1:200

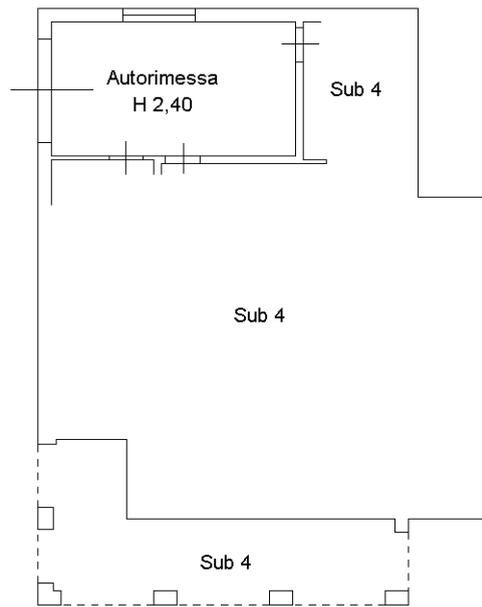

**PIANO TERRA**



Ultima planimetria in atti