

**Agenzia del Territorio
CATASTO FABBRICATI
Ufficio Provinciale di
Alessandria**

Dichiarazione protocollo n. AL0296272 del 16/10/2012

Planimetria di u.i.u. in Comune di Garbagna

Frazione Bettolino

civ. SNC

Identificativi Catastali:

Sezione:
Foglio: 7
Particella: 200
Subalterno: 4


Compilata da:
Rossi Rinaldo

Iscritto all'albo:
Architetti


Prov. Pavia

N. 333

Scheda n. 1 Scala 1:200

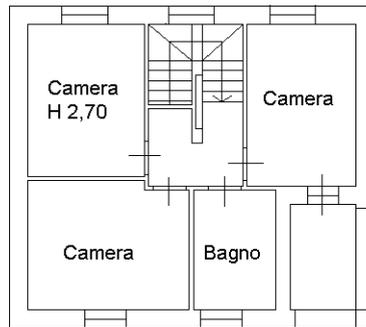

PIANO PRIMO

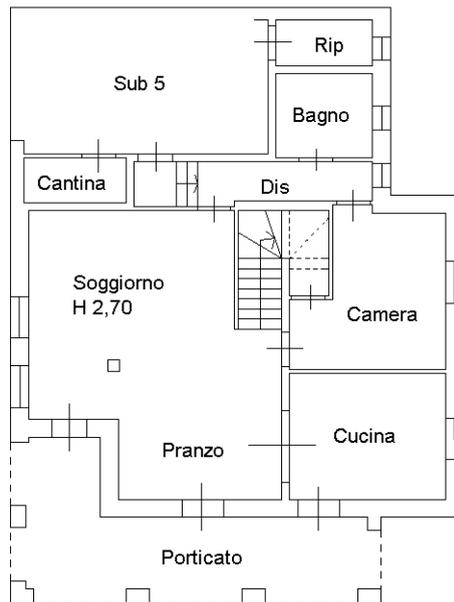

PIANO TERRA



Ultima planimetria in atti