

**Agenzia del Territorio  
CATASTO FABBRICATI  
Ufficio Provinciale di  
Alessandria**

Dichiarazione protocollo n. AL0296272 del 16/10/2012

Planimetria di u.i.u. in Comune di Garbagna

Frazione Bettolino

civ. SNC

Identificativi Catastali:

Sezione:

Foglio: 7

Particella: 200

Subalterno: 3

Compilata da:  
Rossi Rinaldo


Iscritto all'albo:  
Architetti

Prov. Pavia

N. 333

Scheda n. 1

Scala 1:200

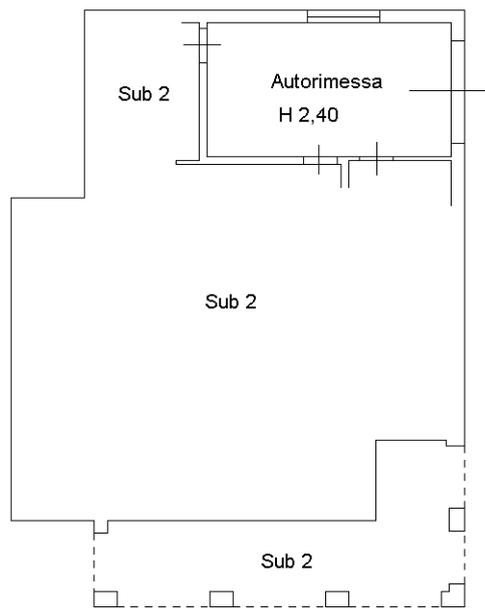

**PIANO TERRA**



Ultima planimetria in atti