

**Agenzia del Territorio
CATASTO FABBRICATI
Ufficio Provinciale di
Torino**

Dichiarazione protocollo n. TO0425744 del 29/06/2010

Planimetria di u.i.u. in Comune di Pino Torinese

Via Tetti Civera

civ. 24

Identificativi Catastali:

Sezione:

Foglio: 13

Particella: 793

Subalterno: 2

Compilata da:

Barbiroglio Maurizio

Iscritto all'albo:

Geometri

Prov. Torino

N. 6539


Scheda n. 1

Scala 1:200


PIANO TERRA

H min. = 5.00 mt.

H max. = 6.15 mt.

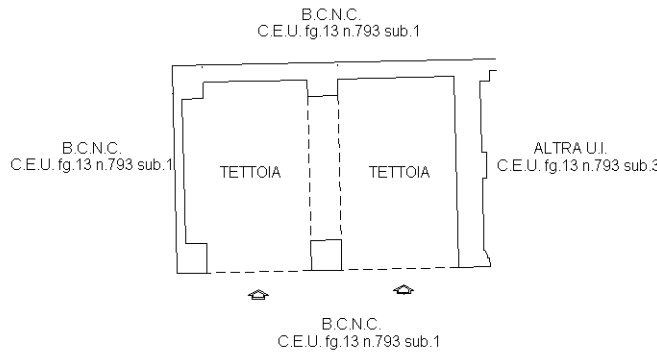

Catasto dei Fabbricati - Situazione al 23/07/2024 - Comune di PINO TORINESE(G678) - < Foglio 13 - Particella 793 - Subalterno 2 >
VIA CIVERA n. 24 Piano T

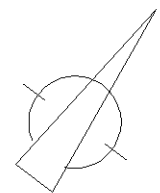

Ultima planimetria in atti

Agenzia del Territorio
CATASTO FABBRICATI
Ufficio Provinciale di
Torino

Dichiarazione protocollo n. TO0425744 del 29/06/2010

Planimetria di u.i.u. in Comune di Pino Torinese

Via Tetti Civera

civ. 24

Identificativi Catastali:

Sezione:

Foglio: 13

Particella: 793

Subalterno: 3

Compilata da:

Barbiroglio Maurizio

Iscritto all'albo:

Geometri

Prov. Torino


N. 6539

Scheda n. 1

Scala 1:200

PIANO TERRA



H = 3.75 mt.

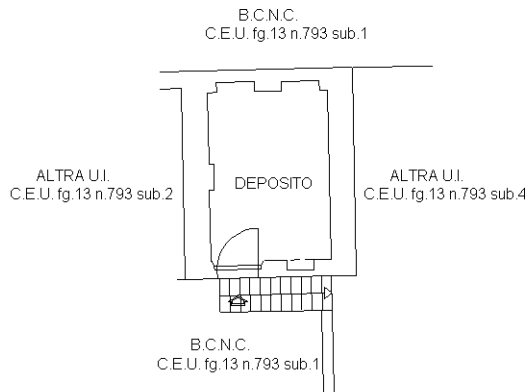

PIANO PRIMO

H min. = 1.15 mt.

H max. = 2.30 mt.

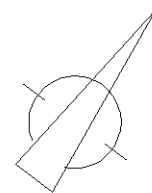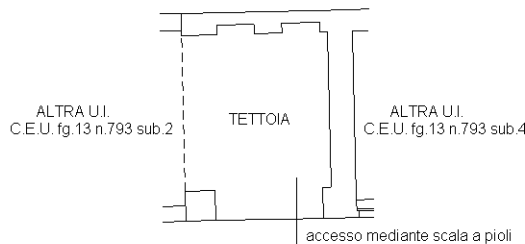

Ultima planimetria in atti

Catasto dei Fabbricati - Situazione al 23/07/2024 - Comune di PINO TORINESE(G678) - < Foglio 13 - Particella 793 - Subalterno 3 >
VIA CIVERA n. 24 Piano T-1

**Agenzia del Territorio
CATASTO FABBRICATI
Ufficio Provinciale di
Torino**

Dichiarazione protocollo n. TO0425744 del 29/06/2010

Planimetria di u.i.u. in Comune di Pino Torinese

Via Tetti Civera

civ. 24

Identificativi Catastali:

Sezione:

Foglio: 13

Particella: 793

Subalterno: 4

Compilata da:

Barbiroglio Maurizio

Iscritto all'albo:

Geometri

Prov. Torino

N. 6539


Scheda n. 1

Scala 1:200

PIANO TERRA

H min. = 2.30 mt.


H max. = 2.65 mt.

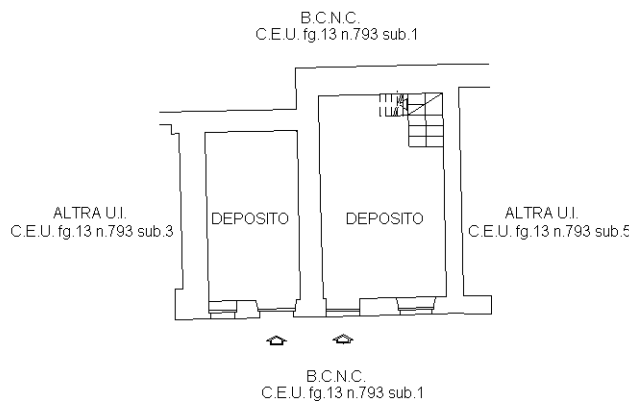

PIANO PRIMO

H min. = 2.20 mt.

H max. = 2.25 mt.

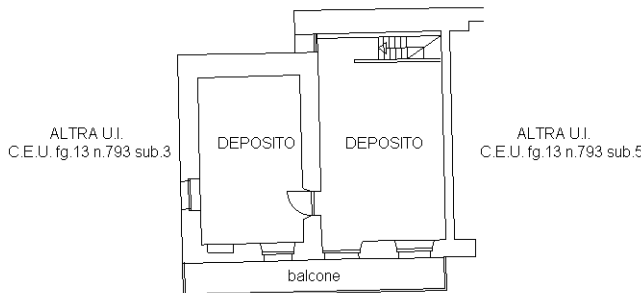

Ultima planimetria in atti



**Agenzia del Territorio
CATASTO FABBRICATI
Ufficio Provinciale di
Torino**

Dichiarazione protocollo n. TO0425744 del 29/06/2010

Planimetria di u.i.u. in Comune di Pino Torinese

Via Tetti Civera

civ. 24

Identificativi Catastali:

Sezione:

Foglio: 13

Particella: 793

Subalterno: 5

Compilata da:

Barbiroglio Maurizio

Iscritto all'albo:

Geometri

Prov. Torino


N. 6539

Scheda n. 1

Scala 1:200

PIANO TERRA


H = 2.50 mt.

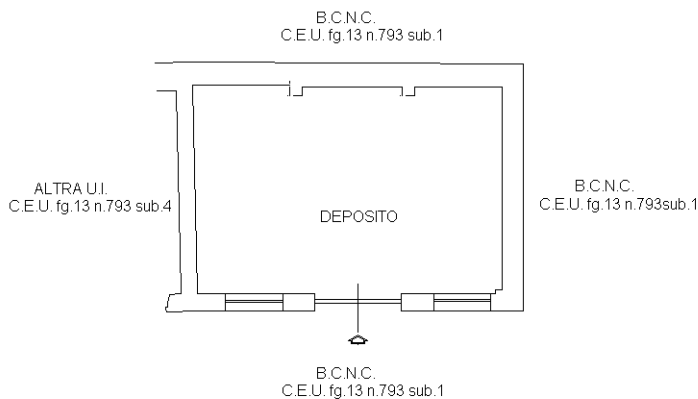

PIANO PRIMO

H min. = 2.00 mt.

H max. = 3.45 mt.

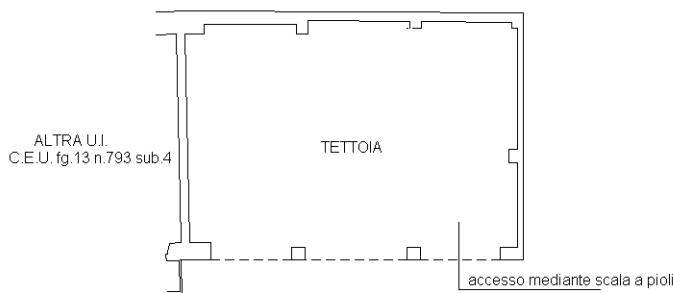

Ultima planimetria in atti

