

MODULARIO  
F. - ng. rend. - 497



MINISTERO DELLE FINANZE  
DIREZIONE GENERALE DEL CATASTO E DEI SERVIZI TECNICI ERARIALI

Mod. B (Nuovo Catasto Edilizio Urbano)


Lire  
150

# NUOVO CATASTO EDILIZIO URBANO

(R. DECRETO-LEGGE 13 APRILE 1930, N. 652)

Planimetria dell'immobile situato nel Comune di Napoli Via Cupa Acranova dell'Arco  
Ditta .....


Allegata alla dichiarazione presentata all'Ufficio Tecnico Erariale di Napoli

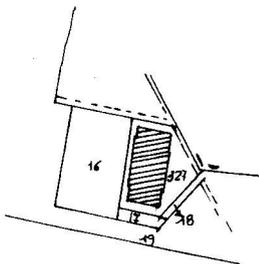

Comune di Napoli  
to 4 Part.lla 327  
Scala 1/2000

piano terra

T/R box 2 Sub 3

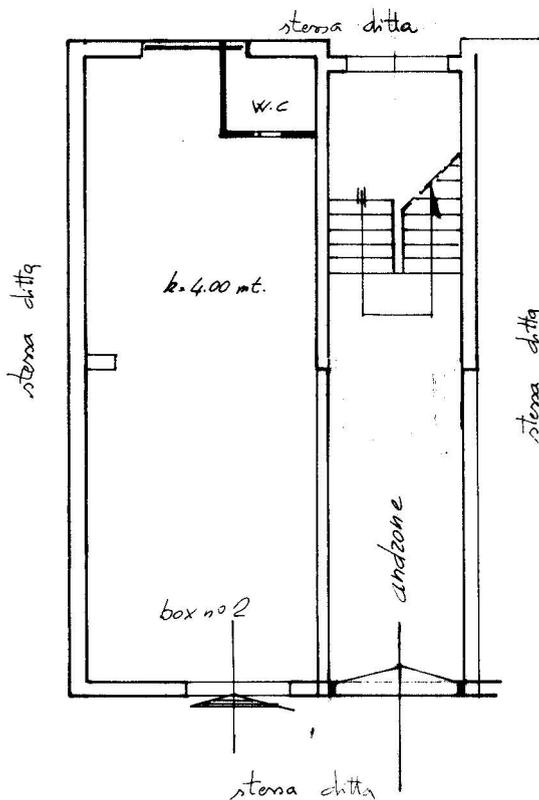

SCA

327/3

ORIENTAMENTO



SCALA DI 1/100

SPAZIO RISERVATO PER LE ANNOTAZIONI D'UFFICIO

DATA  
PROT. N°

A/2002



Compilata dal benito edile

Iscritto all'Albo de 187  
della Provincia di .....

DATA .....

Firma: .....

linea 01  
Catasto dei Fabbricati - Situazione al 17/02/2024 - Comune di NAPOLI(F839) - < Sez. urbana SCA - Foglio 4 - Particella 327 - Subalterno 3 >  
VIA CUPA AERANOVA DELL'ARCO Interno .....Piano T