

**Agenzia del Territorio  
CATASTO FABBRICATI  
Ufficio Provinciale di  
Firenze**

Dichiarazione protocollo n. 000392540 del 06/11/2002

Planimetria di u.i.u. in Comune di Firenze

Via Benedetto Dei

civ. 31

Identificativi Catastali:

Sezione:

Foglio: 33

Particella: 1055

Subalterno: 203

Compilata da:



Iscritto all'albo:  
Geometri

Prov. Firenze

N. 4093

Scheda n. 1

Scala 1:200

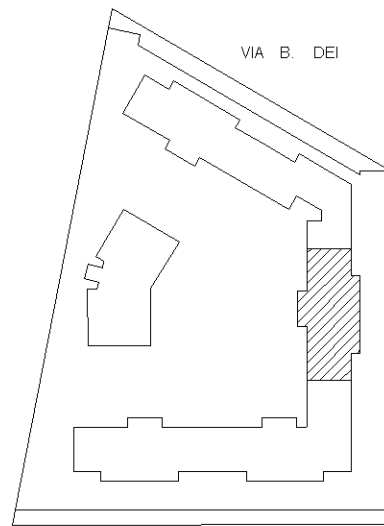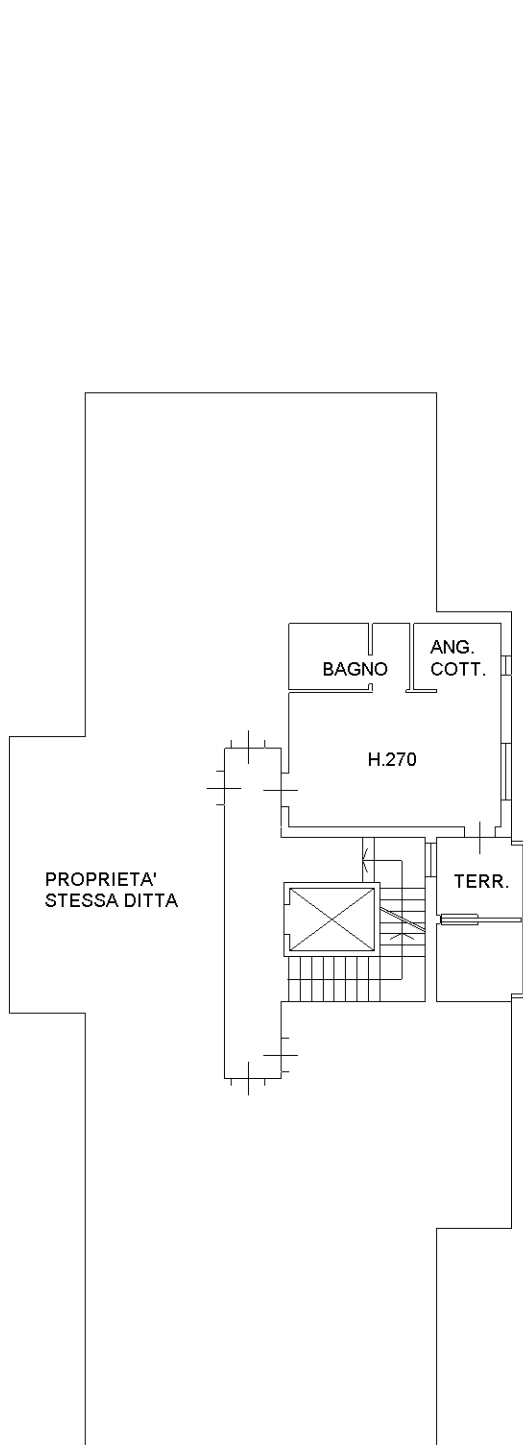

**PIANO PRIMO**



Ultima planimetria in atti