


PIANO TERRA

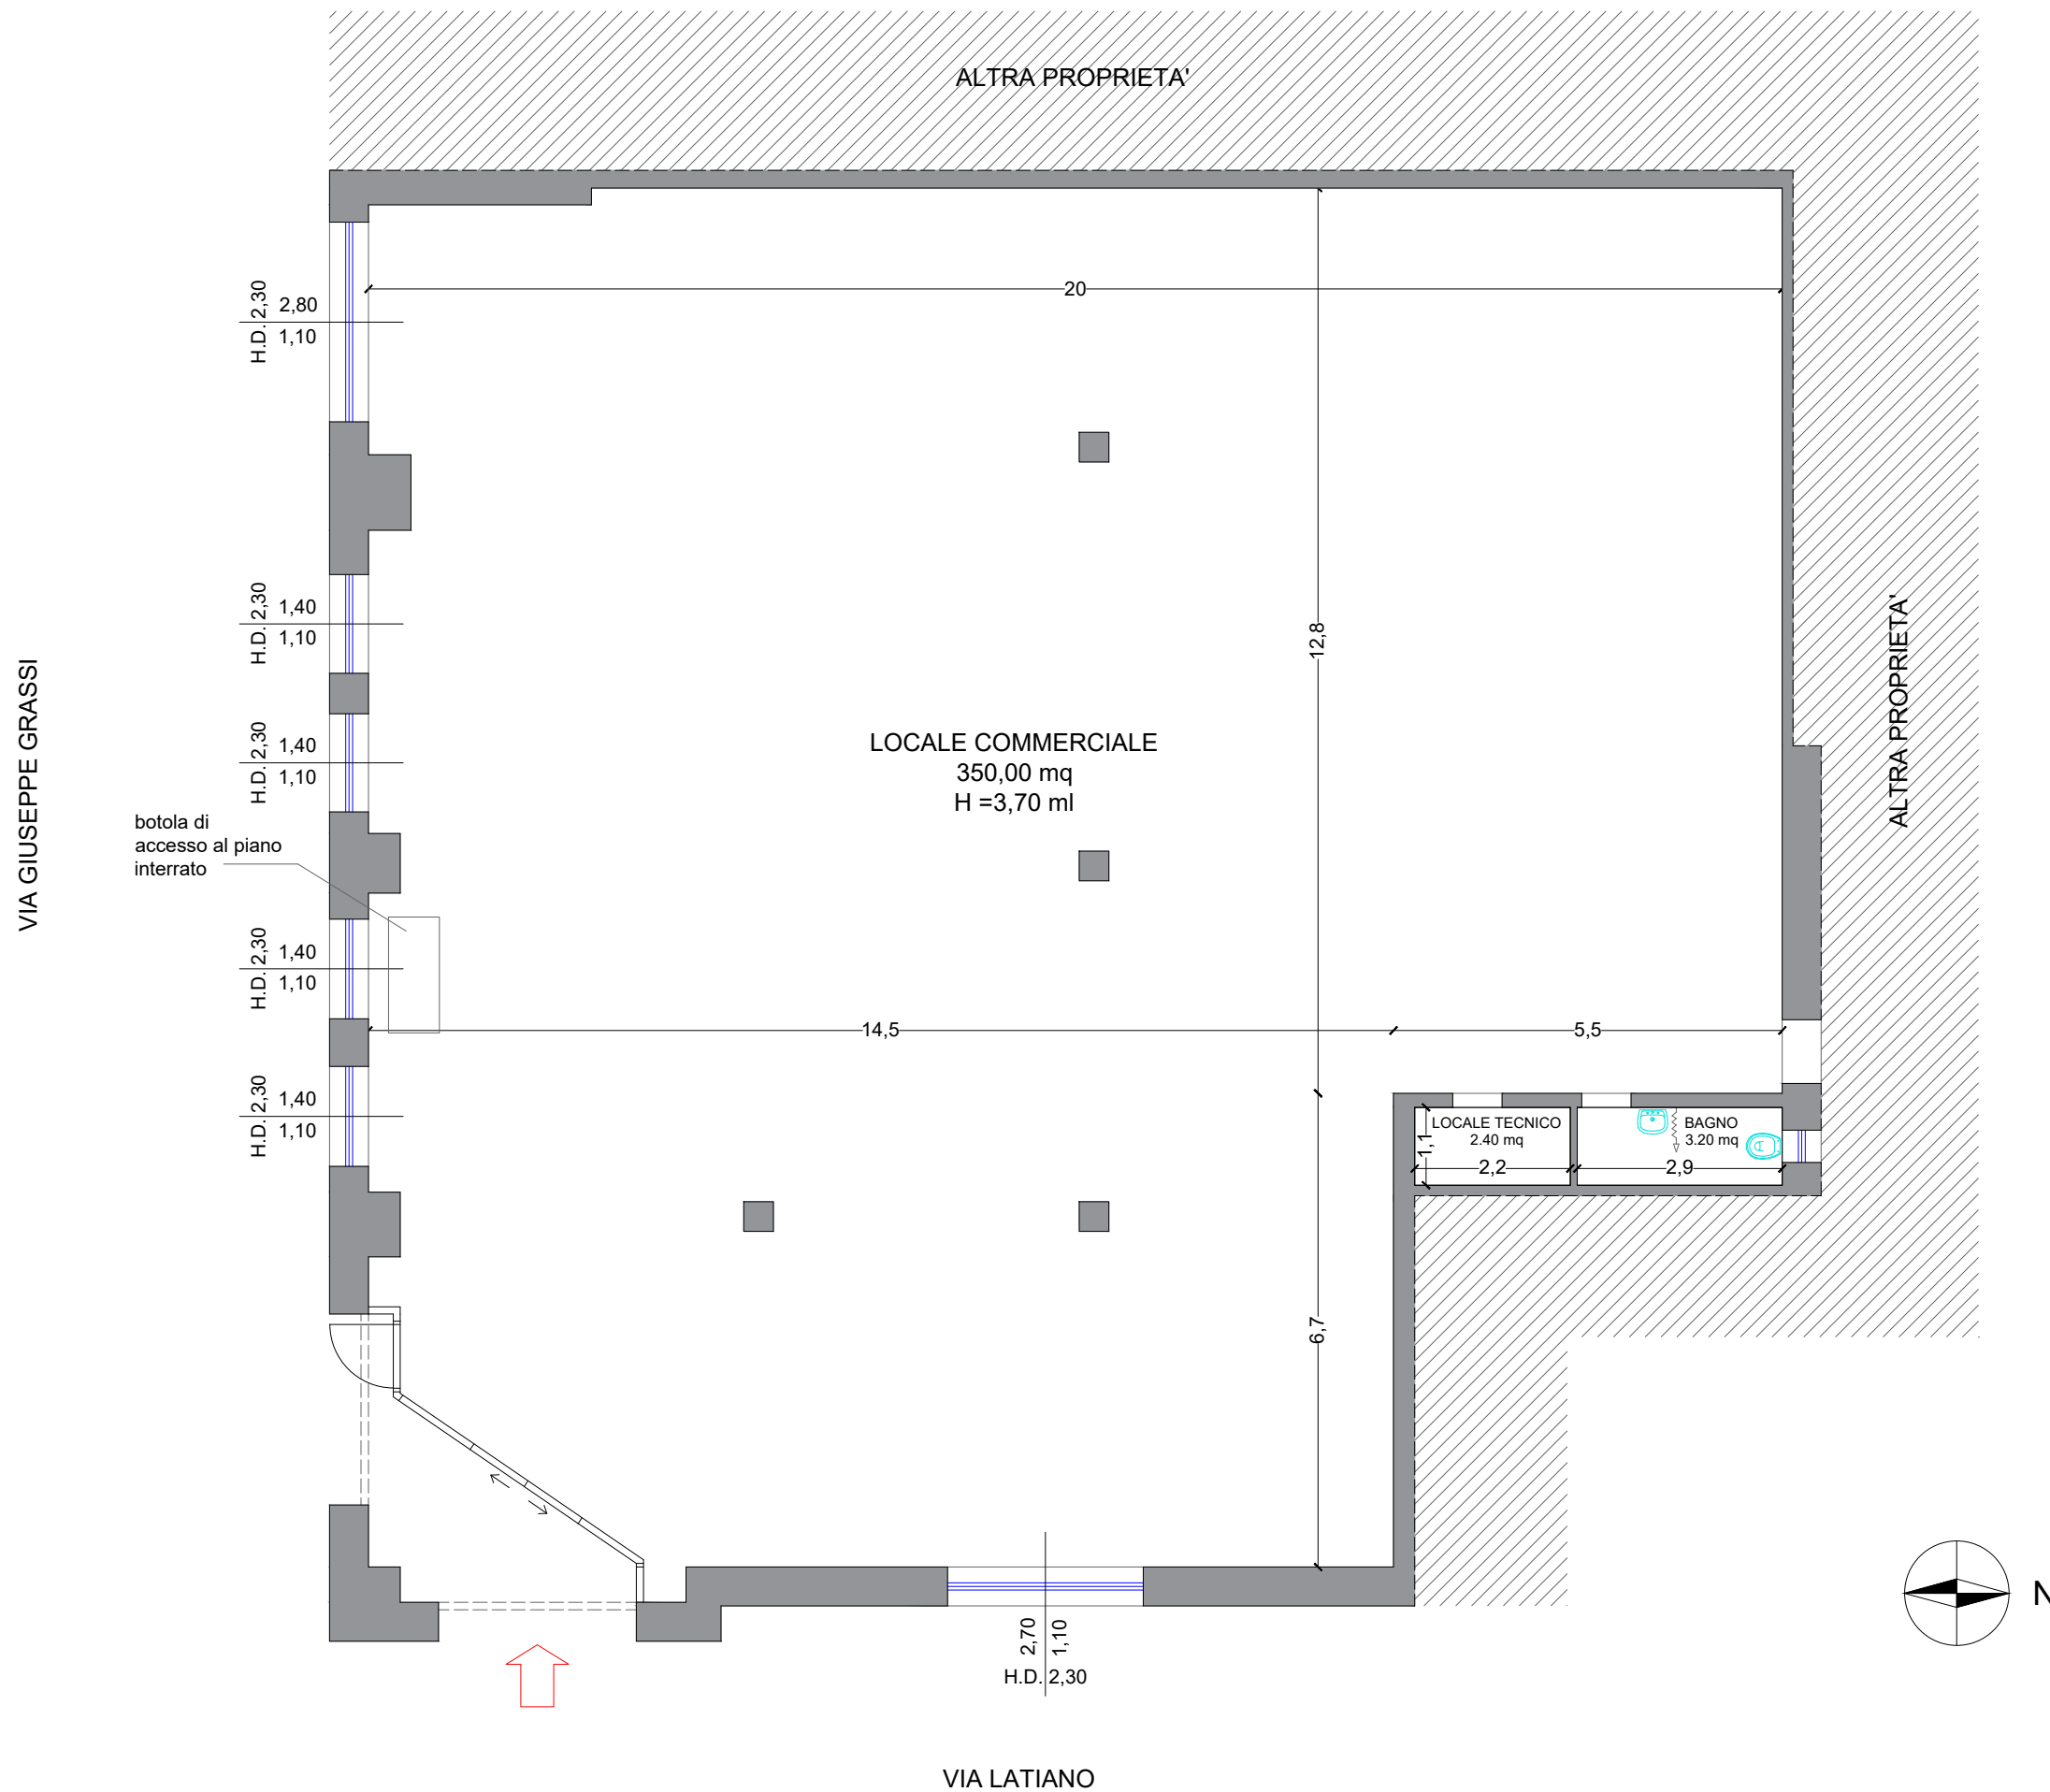

TRIBUNALE DI BRINDISI
Ufficio Esecuzioni
Immobiliari

G.E.: Dott. Natali Antonio Ivan
Procedura
n. 98/2023 R.G. Es.

LOTTO 1

- Locale commerciale
categoria C/1
consistenza 7,5 vani, classe 3
PIANO INTERRATO
E PIANO TERRA

ubicato in Torre Santa Susanna
(BR)
alla via Latiano n.229

Dati catastali:
Fg. 28 Part. 486 sub.9

CTU: Ing Raffaella Grassi

Via Riccardo Zandonai, 50
72019 San Vito dei Normanni (BR)
cell. 331 4548246
ing.raffaella.grassi@gmail.com
grassi.raffaella@ingpec.eu

ELABORATO 2:

STATO DI FATTO

- Rilievo esistente
- Planimetria locale commerciale
PIANO TERRA

SCALA: 1:100

Data: 23/05/2024