

MODULARIO
F. - rig. rend. 497



MINISTERO DELLE FINANZE
DIREZIONE GENERALE DEL CATASTO E DEI SERVIZI TECNICI ERARIALI


Lire
100

NUOVO CATASTO EDILIZIO URBANO

(R. DECRETO-LEGGE 13 APRILE 1989, N. 652)

Planimetria dell'immobile situato nel Comune di **SEGRATE** Via **Ferrarin, 1**
Ditta **IMMOBILIARE ANTELAMI '63 s.r.l. - sede in Monza (MI) - C.F. 03489640155**
Allegata alla dichiarazione presentata all'Ufficio Tecnico Erariale di **M I L A N O**

PIANO TERRENO

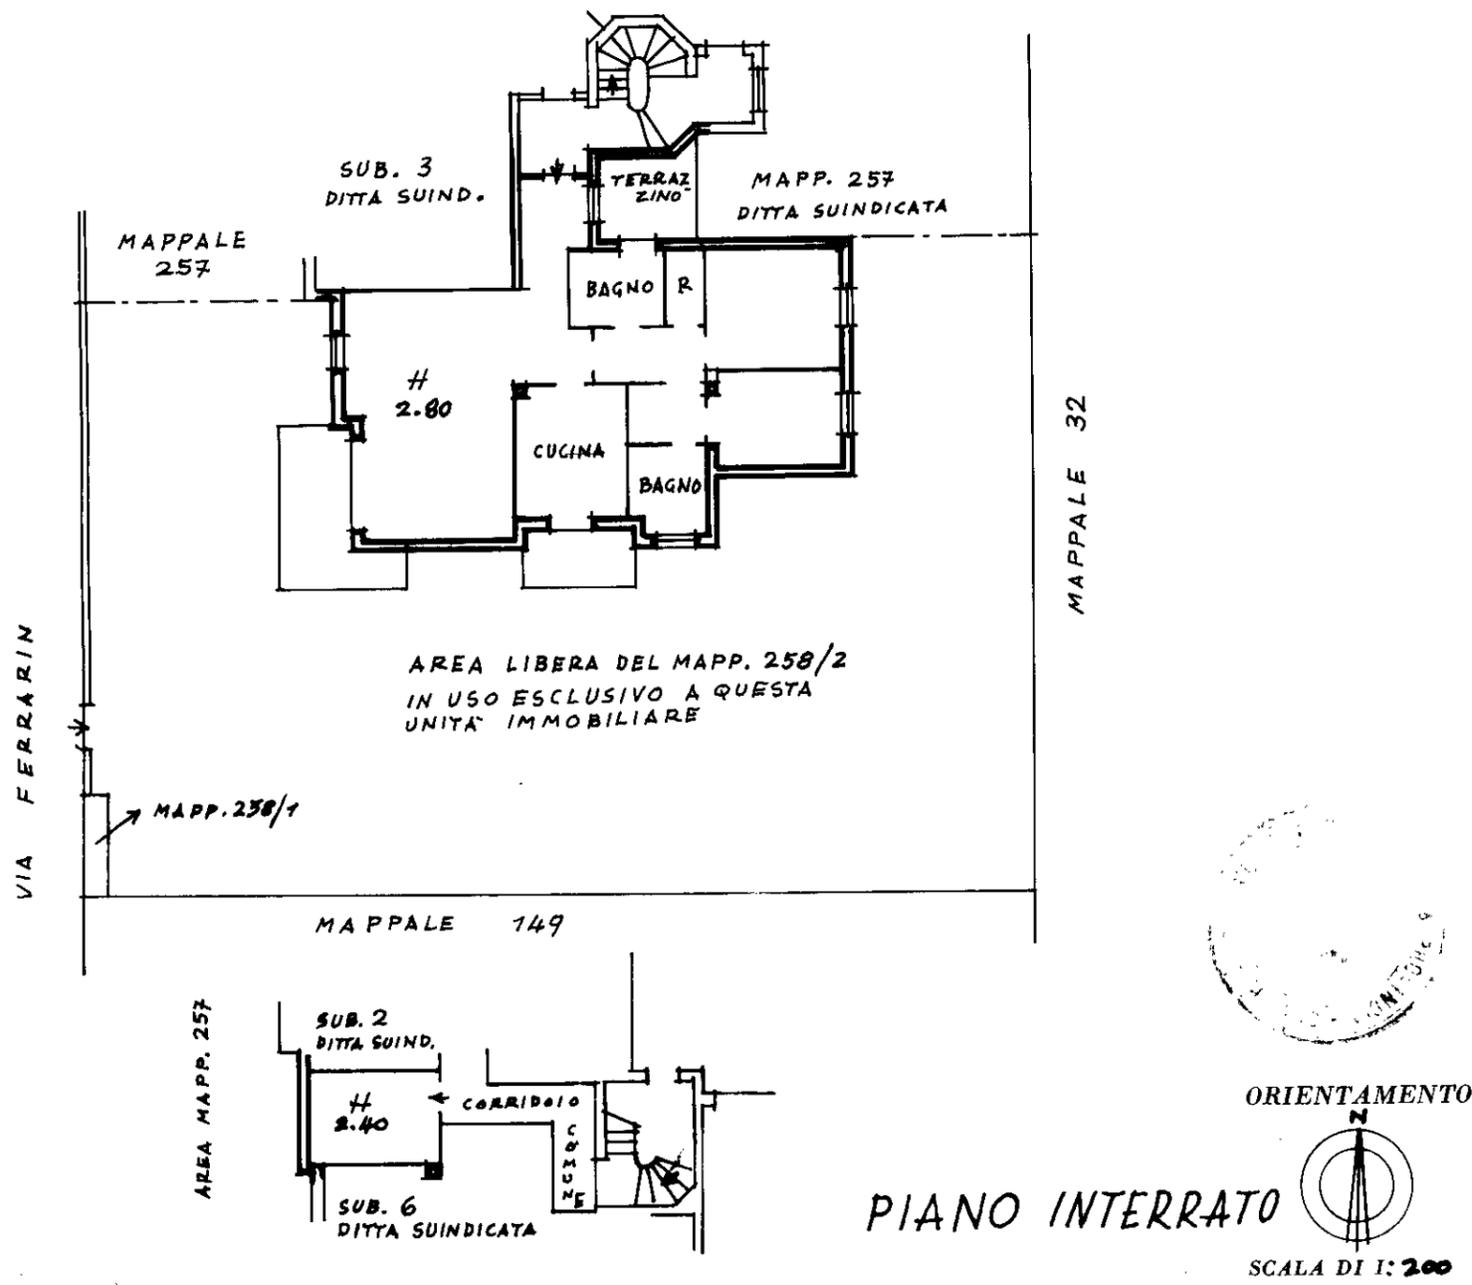

SPAZIO RISERVATO PER LE ANNOTAZIONI D'UFFICIO

DATA
PROT. N°

PARTITA
FOGLIO 47
MAPPALE 31
SUB. 2

Compilata dal **geometra**
(Titolo, nome e cognome del tecnico)
ANTONIO NEGRINI

Iscritto all'Albo dei **Geometri**
della Provincia di **MILANO**

DATA **9 settembre 1985**

Firma: *Negrini Antonio*

