

Agenzia del Territorio
CATASTO FABBRICATI
Ufficio provinciale di
Cremona


Scala 1: 200

Dichiarazione protocollo n. CR0085826 del 05/09/2008
Pianimetria di u.i.u. in Comune di Pandino
Via Marona
civ. 29C

Identificativi Catastali:
Sezione:
Foglio: 22
Particella: 526
Subalterno:

Iscritto all'albo:
Geometri
Prov. Cremona N. 899

PIANO TERRA

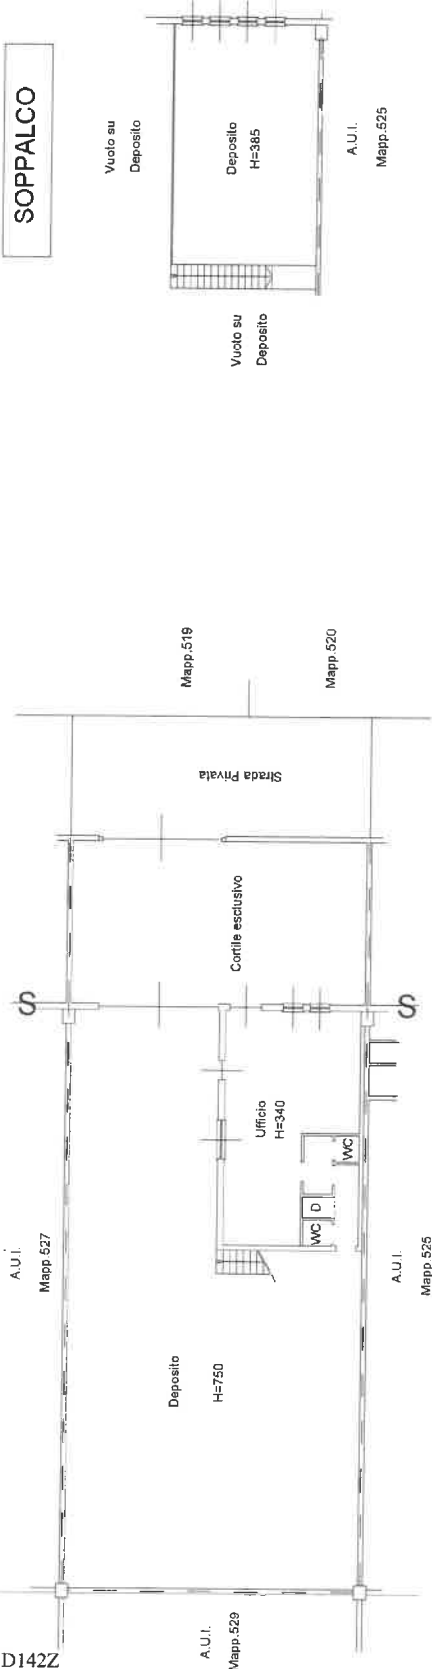

E=1542400



1 Particella: 526