



PIANO PRIMO

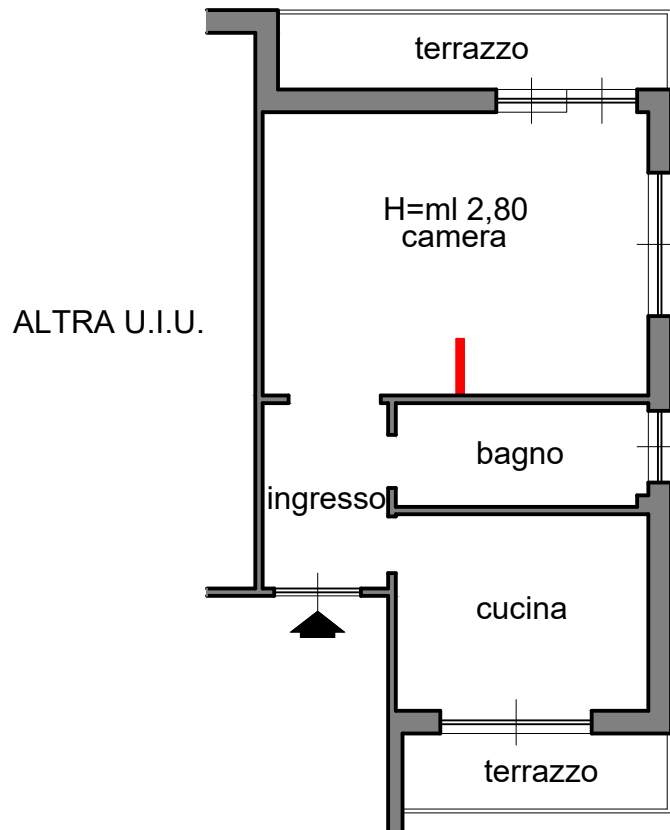

PIANO INTERRATO

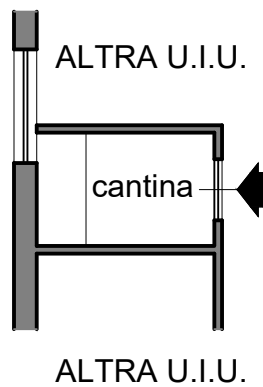

STUDIO TECNICO GEOM. BACCINO MARCO
Via Saredo n° 55R - 17100 Savona
Tel. - Fax. 019.8386452 e-mail: studio.baccino@gmail.com

Tribunale di Savona Esecuzione Immobiliare n. 83/2023

Comune di Deigo - rappresentazione in scala 1/100