

**Agenzia del Territorio
CATASTO FABBRICATI
Ufficio Provinciale di
Arezzo**

Dichiarazione protocollo n. 000102845 del 18/06/2002
Planimetria di u.i.u. in Comune di Civitella In Val Di Chian
Via Della Centrale civ. 11

Identificativi Catastali:

Sezione:
Foglio: 2
Particella: 159
Subalterno: 12

Compilata da:

Iscritto all'albo:
Geometri


Prov. Arezzo

N. 1

Scheda n. 1 Scala 1:200



PIANO TERRA

H = 2.70 mt.

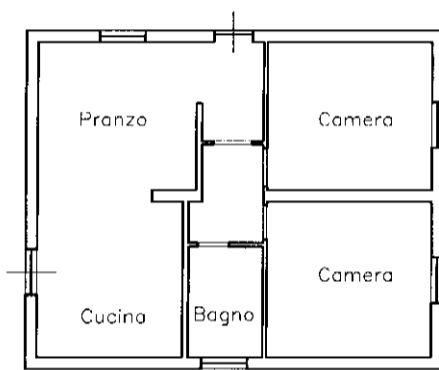

PIANO INTERRATO

H = 2.30 mt.

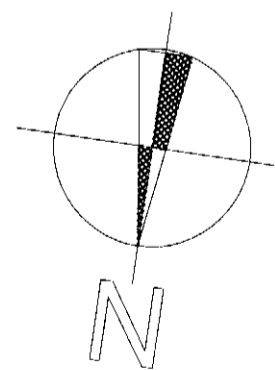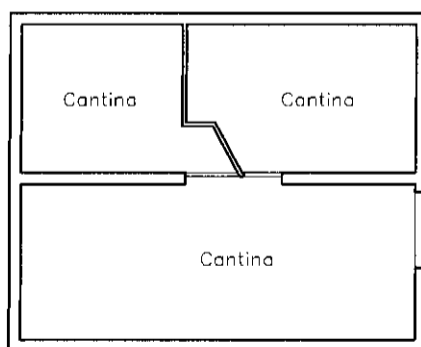



Agenzia del Territorio
CATASTO FABBRICATI
Ufficio Provinciale di
Arezzo

ELABORATO PLANIMETRICO	
Compilato da:	█
Iscritto all'albo:	█
Geometri	
Prov. Arezzo	N. █

Comune di Civitella In Val Di Chian	Protocollo n. 000133376 del 25/07/2002
Sezione: Foglio: 2 Particella: 159	Tipo Mappale n. 90201 del 28/05/2001
Dimostrazione grafica dei subalterni	Scala 1 : 500

PIANO TERRA

PIANO INTERRATO

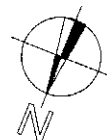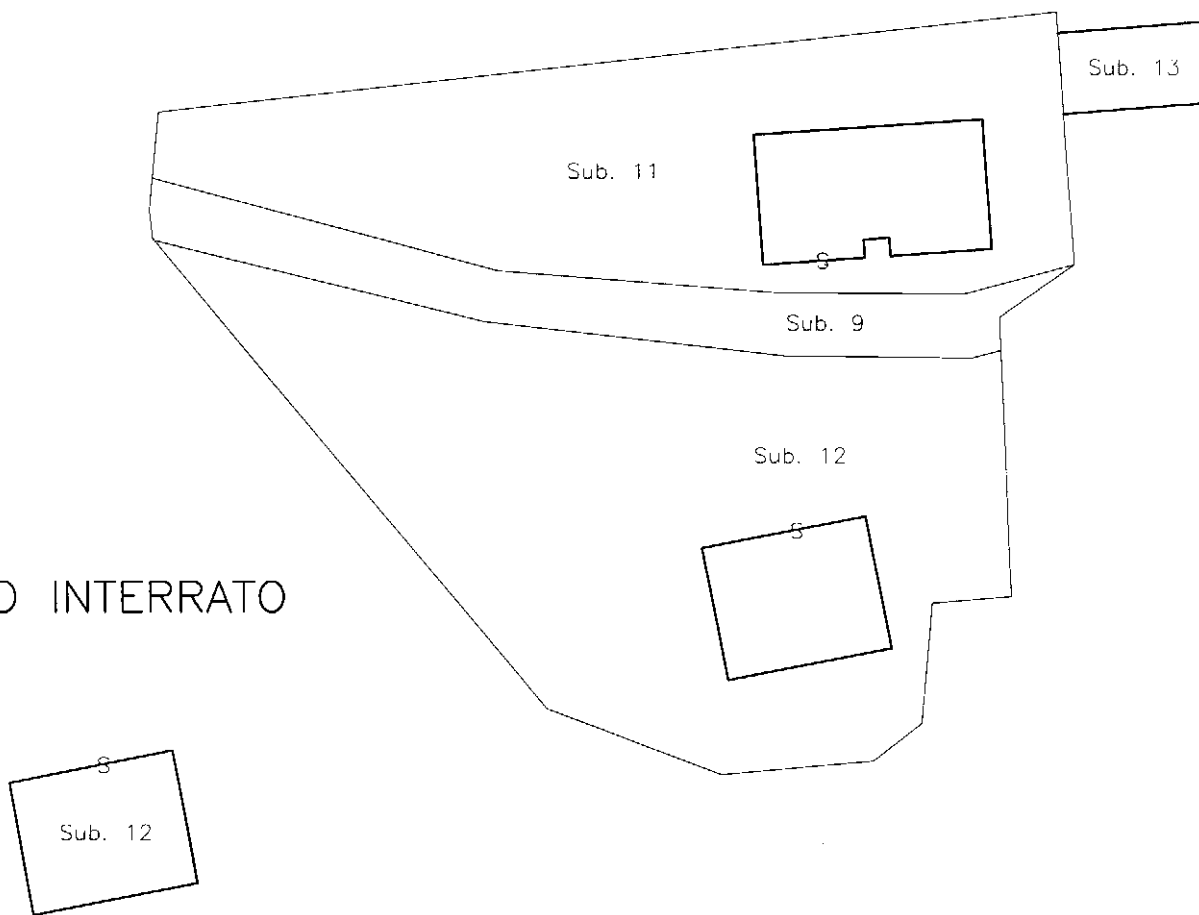

Ultima planimetria in atti

