

**Agenzia del Territorio
CATASTO FABBRICATI**
Ufficio provinciale di
Roma

Dichiarazione protocollo n. RM1332079 del 08/11/2010
Planimetria di u.i.u. in Comune di Ardea
Via Taro


civ. SNC

Identificativi Catastali:
Sezione:
Foglio: 53
Particella: 4578
Subalterno: 507

Compilata da:
Iscritto all'albo:
Geometri
Prov. Roma N. 6797

Scheda 1: 200

Ultima planimetria in atti

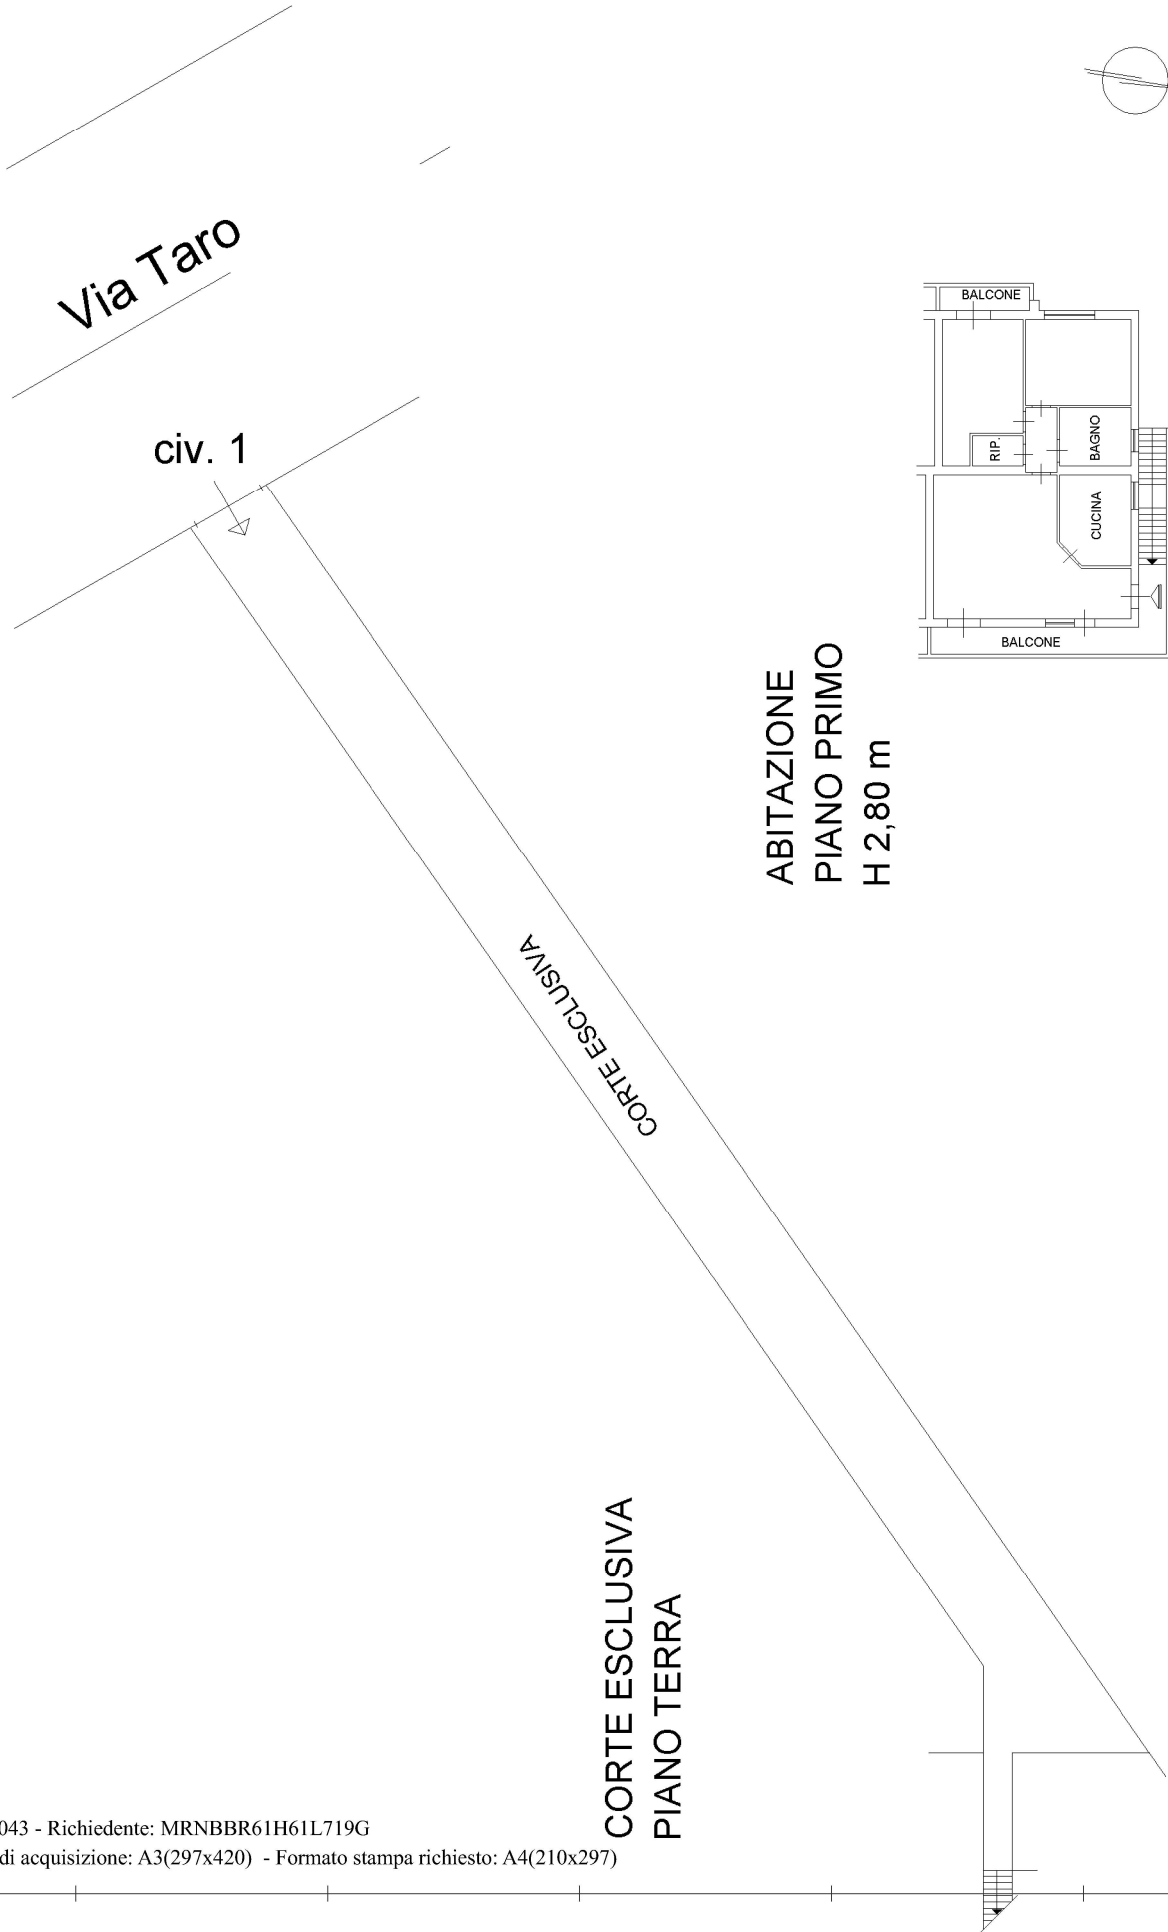

**CORTE ESCLUSIVA
PIANO TERRA**

**ABITAZIONE
PIANO PRIMO
H 2,80 m**