



PIANTA DEGLI UFFICI AMMINISTRATIVI - SCALA 1:100

Pianta ampliamento uffici 1:100

uffici amministrativi

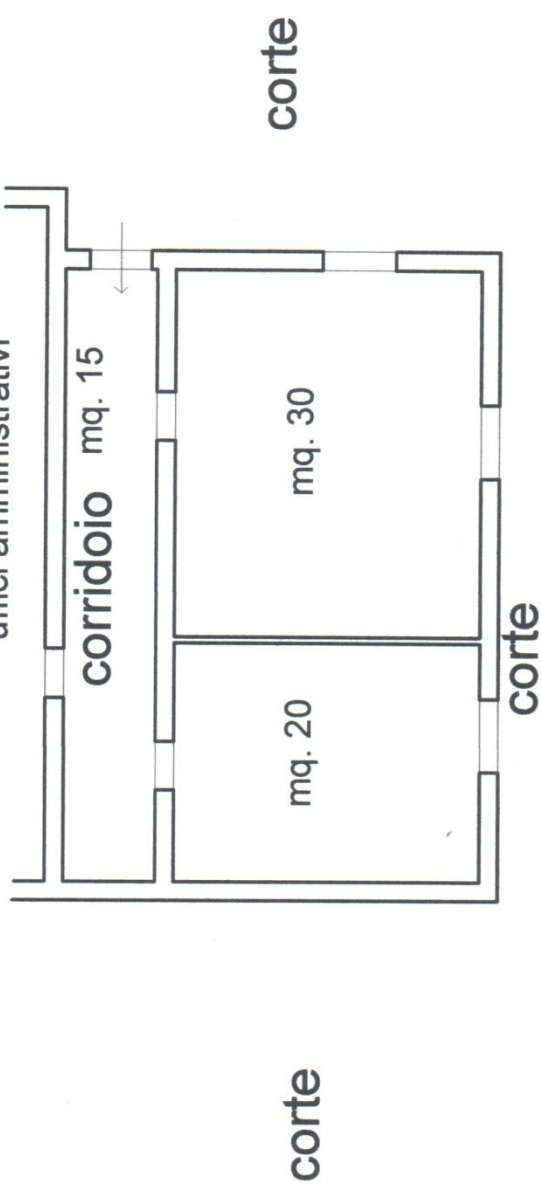

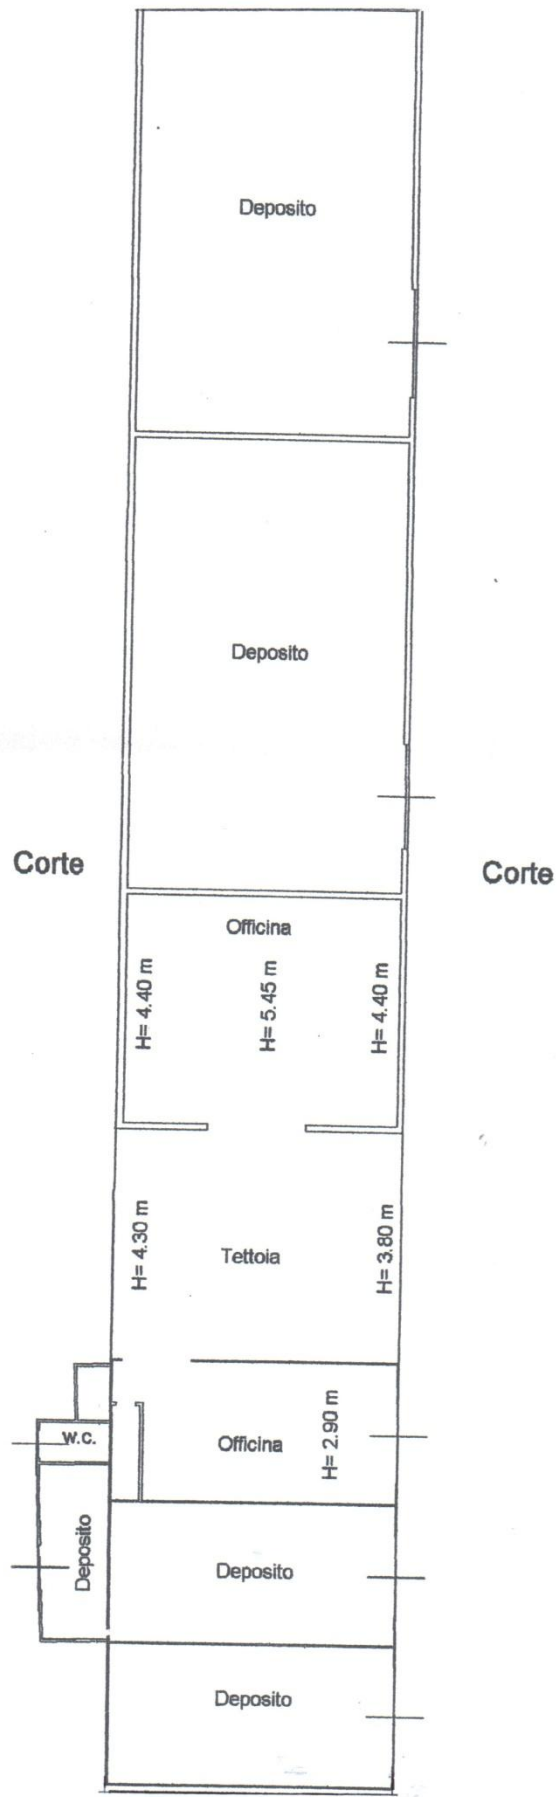

PIANTA DEL CAPANNONE AD USO DEPOSITO ED OFFICINA – SCALA 1:200