

Agenzia del Territorio CATASTO FABBRICATI Ufficio Provinciale di Padova

Dichiarazione protocollo n. PD0062438 del 26/02/2009

Planimetria di u.i.u. in Comune di Trebaseleghe

Via Albare

civ. 40

Identificativi Catastali:

Sezione:

Foglio: 4

Particella: 633

Subalterno: 3

Compilata da:
Michieletto Danilo


Iscritto all'albo:
Ingegneri

Prov. Venezia

N. 2109

Scheda n. 1

Scala 1:200

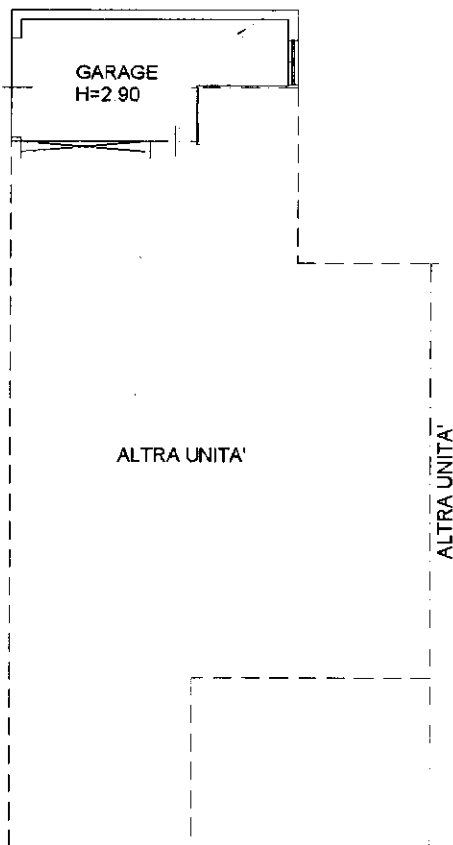

PIANO TERRA

NORD



ALL.5

Catasto dei Fabbricati - Situazione al 26/06/2023 - Comune di TREBASELEGHE (VI.019) - Foglio 4 Particella 633 Subalterno 3 - VIA ALBARE n. 40 Piano T

**Agenzia del Territorio
CATASTO FABBRICATI
Ufficio Provinciale di
Padova**

Dichiarazione protocollo n. PD0062438 del 26/02/2009

Planimetria di u.i.u. in Comune di Trebaseleghe

Via Albare

civ. 40

Identificativi Catastali:

Sezione:

Foglio: 4

Particella: 633

Subalterno: 4

Compilata da:

Michieletto Danilo


Iscritto all'albo:

Ingegneri

Prov. Venezia

N. 2109

Scheda n. 1 Scala 1:200

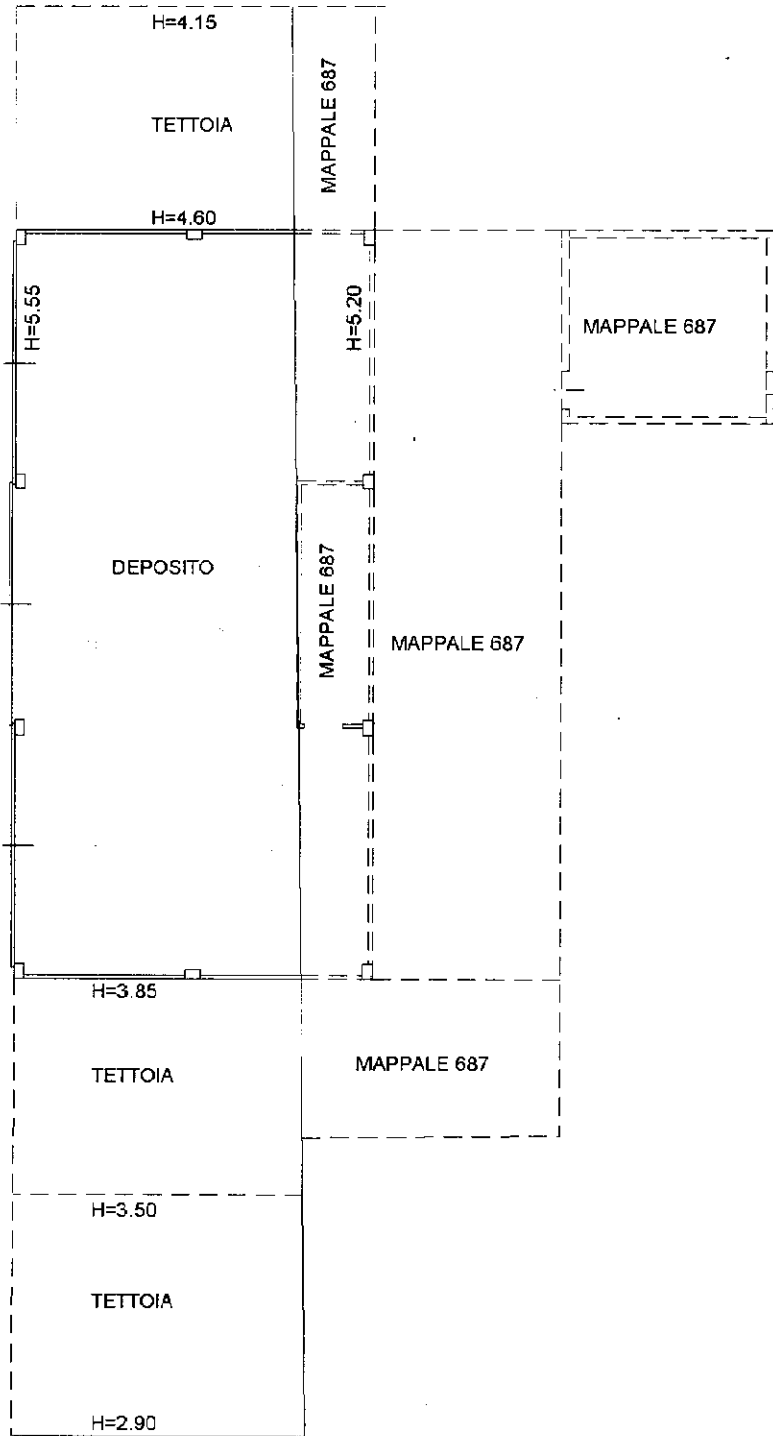

PIANO TERRA

NORD



Catasto dei Fabbricati - Situazione al 26/06/2023 - Comune di TREBASELEGHE (0340) - Foglio 4 Particella 633 Subalterno 4 >
VIA ALBARE n. 40 Piano T

Agenzia del Territorio CATASTO FABBRICATI Ufficio Provinciale di Padova

Dichiarazione protocollo n. PD0062440 del 26/02/2009

Planimetria di u.i.u. in Comune di Trebaseleghe

Via Albare

civ. 40

Identificativi Catastali:

Sezione:

Foglio: 4

Particella: 687

Subalterno:

Compilata da:
Michieletto Danilo


Iscritto all'albo:
Ingegneri

Prov. Venezia

N. 2109

Scheda n. 1

Scala 1:200

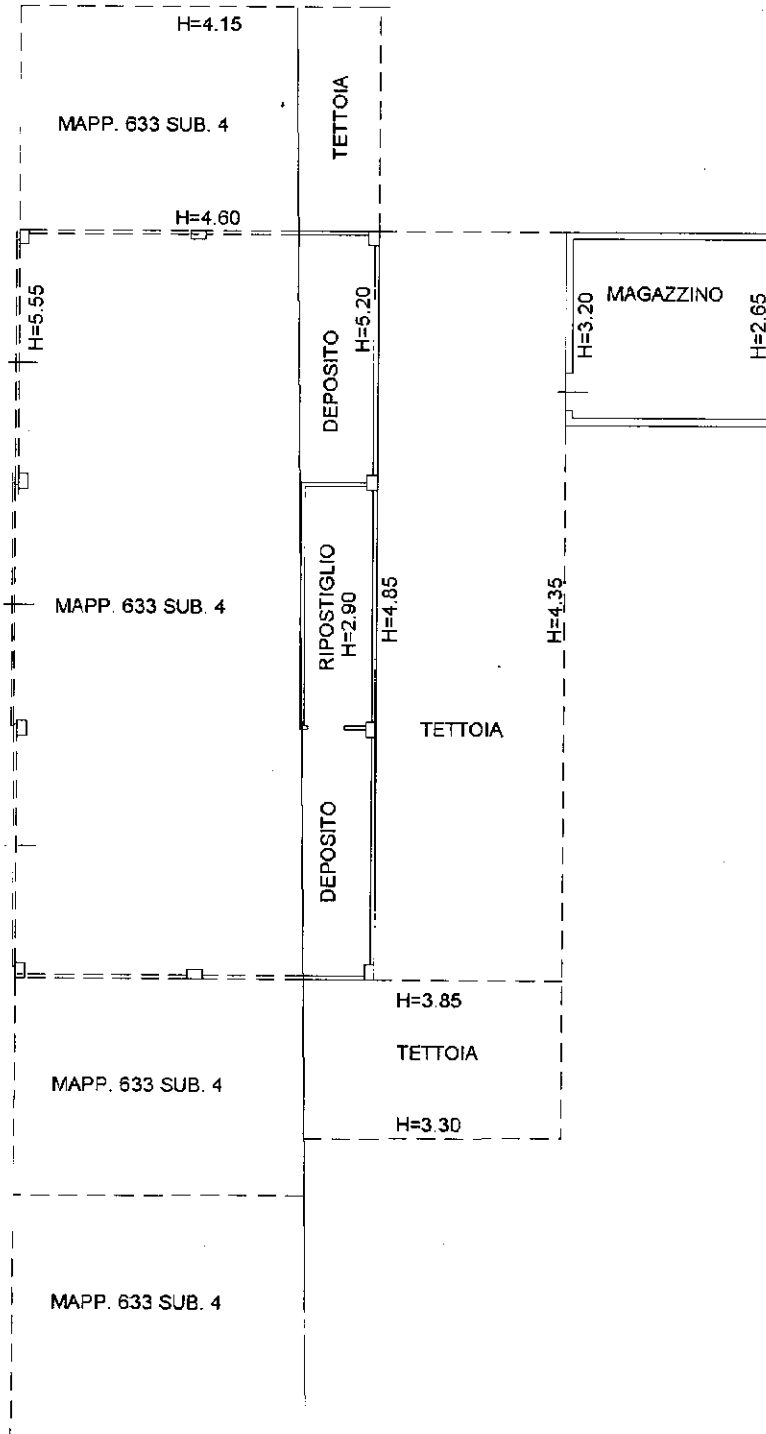

PIANO TERRA

NORD



Catasto dei Fabbricati - Situazione al 26/06/2023 - Comune di TREBASELEGHE (C349) - < Foglio 4 Particella 687 Subalterno >
VIA ALBARE n. 40 Piano T

**Agenzia del Territorio
CATASTO FABBRICATI
Ufficio Provinciale di
Padova**

Dichiarazione protocollo n. PD0062440 del 26/02/2009

Planimetria di u.i.u. in Comune di Trebaseleghe

Via Albare

civ. 40

Identificativi Catastali:

Sezione:

Foglio: 4

Particella: 687

Subalterno:

Compilata da:
Michieletto Danilo

Iscritto all'albo:
Ingegneri


Prov. Venezia

N. 2109

Scheda n. 2

Scala 1:500

Mapp. 686

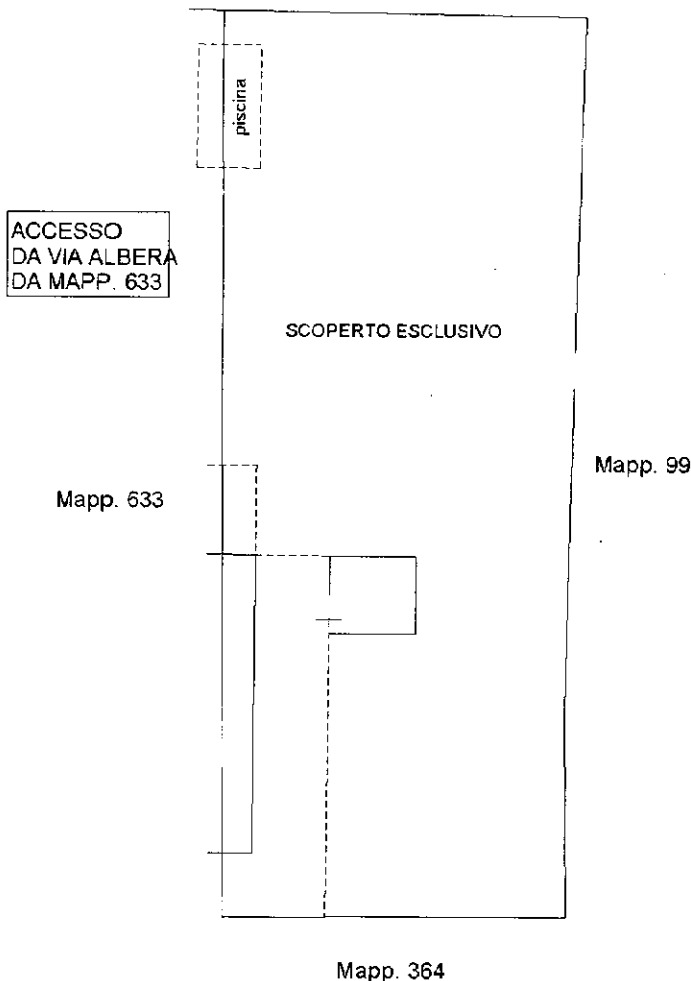

PIANO TERRA

NORD

