


**Agenzia del Territorio  
CATASTO FABBRICATI  
Ufficio Provinciale di  
Milano**

Dichiarazione protocollo n. <b>MI0593299</b> del <b>28/07/2010</b>	
Planimetria di u.i.u. in Comune di Vimercate	
Via Daniele Manin	civ. 2
Identificativi Catastali:	Compilata da: D'ulisse Domenico
Sezione:	Iscritto all'albo: Geometri
Foglio: 57	Prov. Lecco
Particella: 302	N. 330
Subalterno: 34	

Scheda n. 1      Scala 1:200

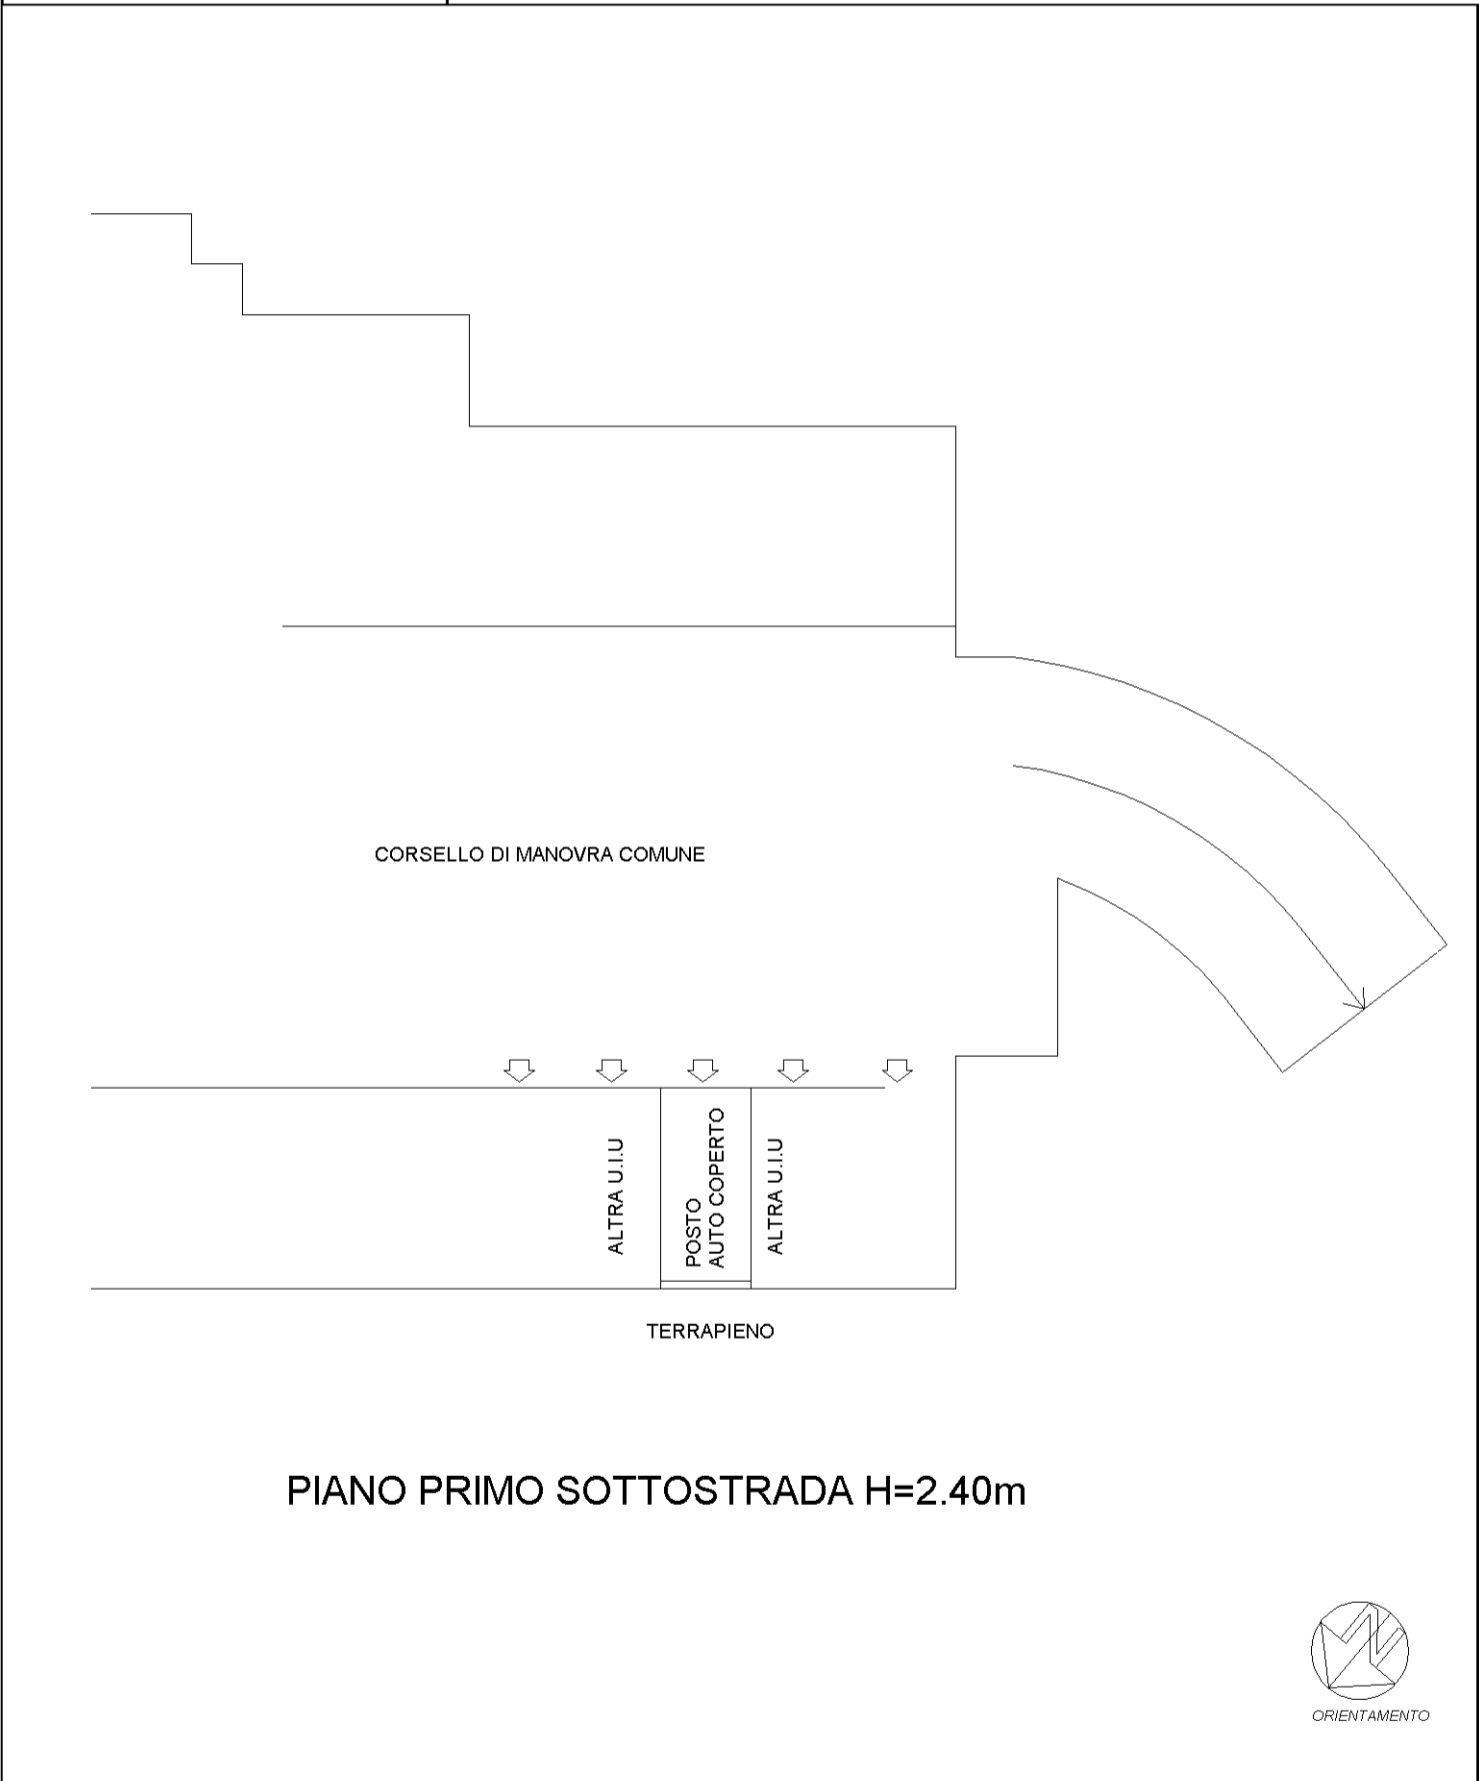

manu 01

Catasto dei Fabbricati - Situazione al 29/06/2023 - Comune di VIMERCATE(M052) - < Foglio 57 - Particella 302 - Subalterno 34 >  
VIA DANIELE MANIN n. 2 Piano S1