

**Agenzia del Territorio
CATASTO FABBRICATI**
Ufficio provinciale di
Massa


Dichiarazione protocollo n. MS0060065 del 10/06/2010
Planimetria di u.i.u. in Comune di Carrara
Viale Delle Pinete

Scheda
Scala 1: 200


Compilata da:
Cabani Maurizio
Iscritto all'albo:
Geometri
Prov. Massa N. 387

Identificativi Catastali:
Sezione: 105
Foglio: 105
Particella: 419
Subalterno: 12

civ. 15

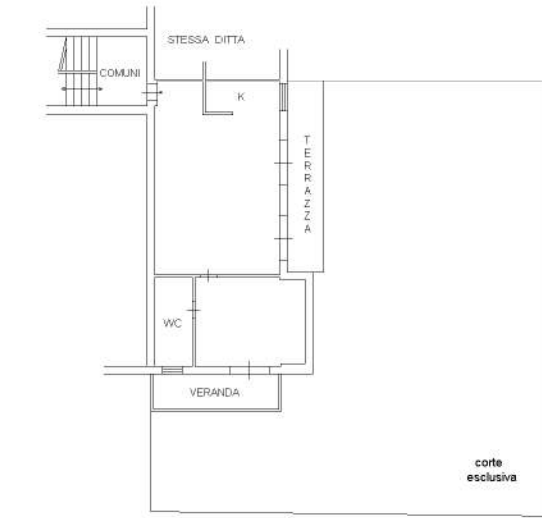

PIANO TERRA
(H=2.95)

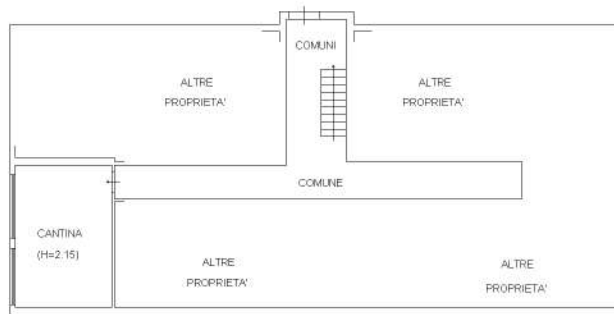

PIANO 1° SOTTOSTRADA

