

Procedimento R.G.E. n° 125/2011

TRIBUNALE DI ASCOLI PICENO
Cancelleria Esecuzioni Immobiliari

LOTTO 4


ALLEGATO D

ELABORATI GRAFICI STATO ATTUALE

<u>DOCUMENTI</u>	<u>ELABORATI</u>
vista d'insieme (scala 1 : 200)	1
planimetrie stato attuale (scala 1 : 100)	4

LOTTO N. 4


Vista d'insieme scala 1:200

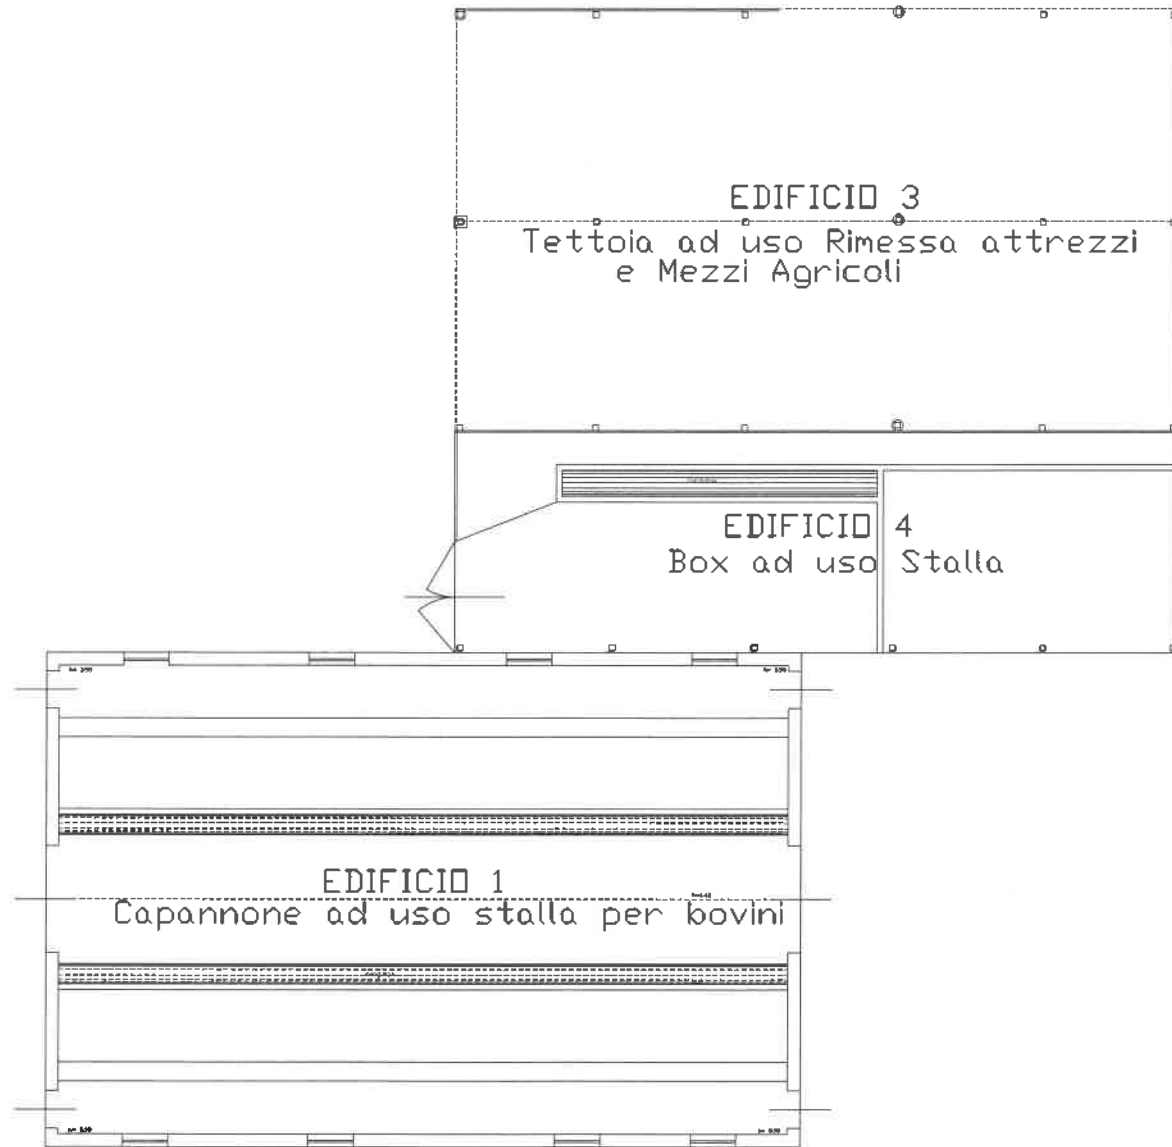

LOTTO N. 4
scala 1:100

EDIFICIO 1

Capannone ad uso stalla per bovini
mq. 261,00

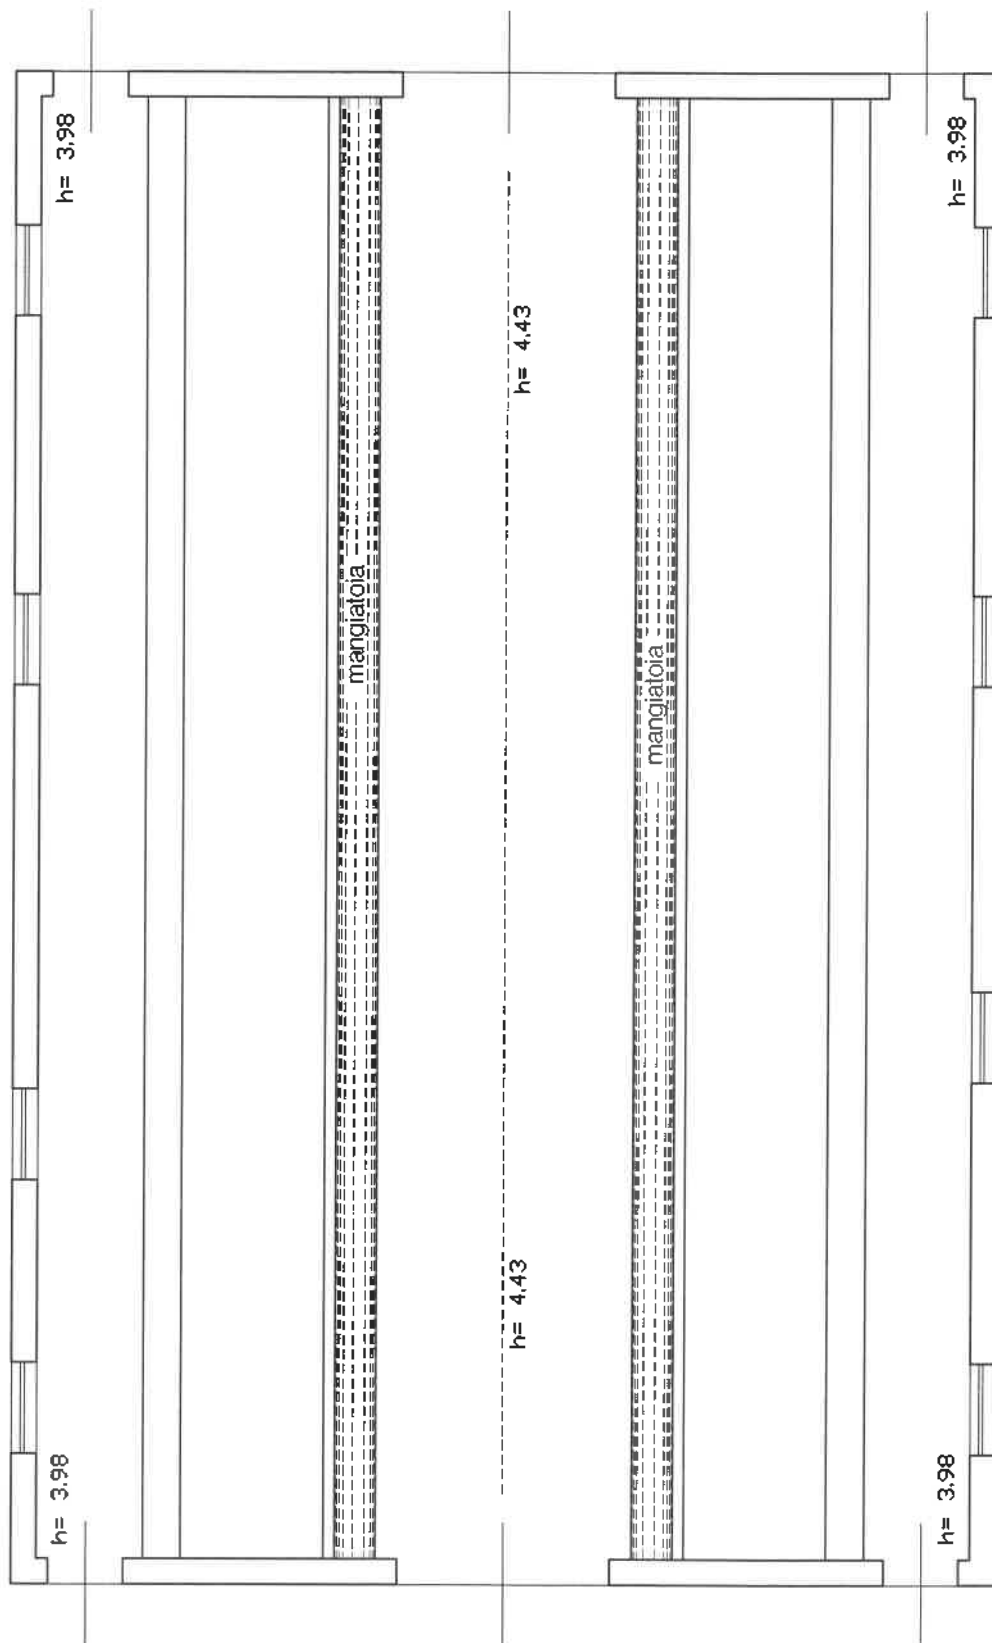


LOTTO N. 4

scala 1:100


EDIFICIO 2

Manufatto ad uso porcilaia

mq. 135,00

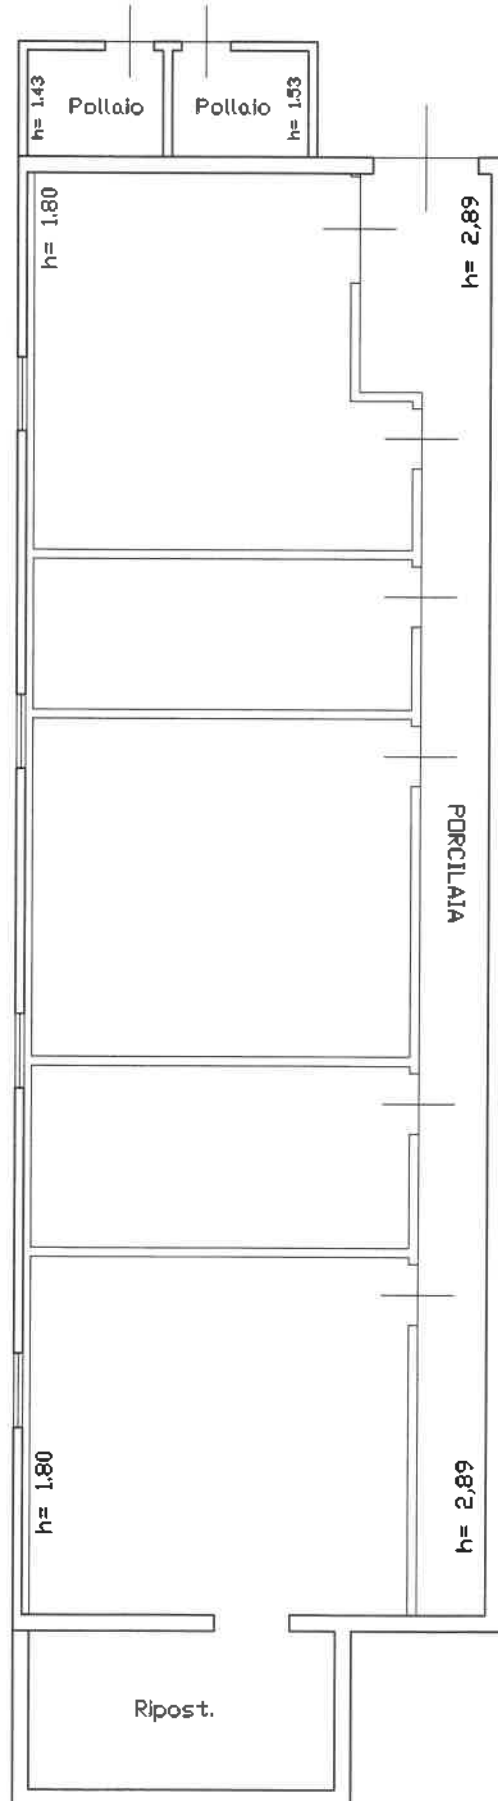

LOTTO N. 4
scala 1:100

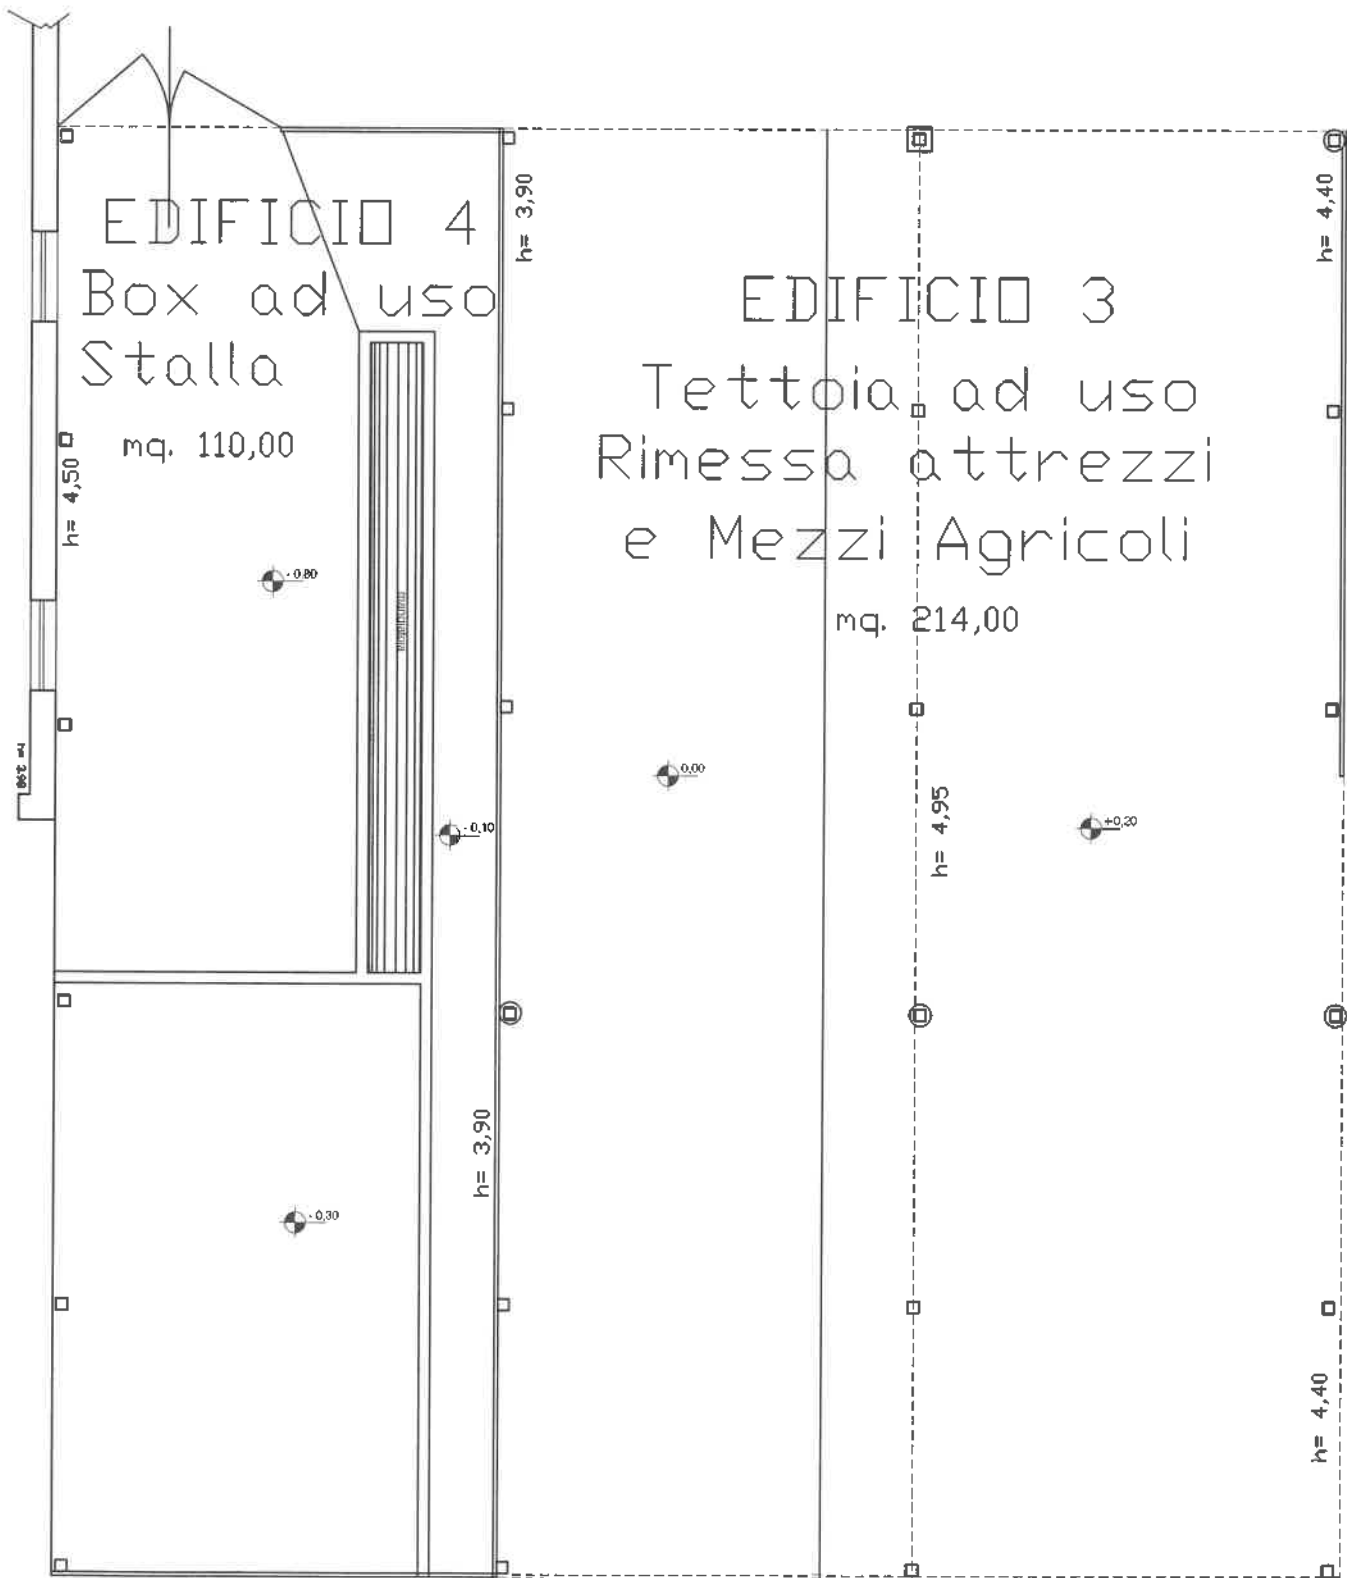

LOTTO N. 4
scala 1:100

EDIFICIO 5
Tettoia staccata ad uso stalla
mq. 123,00

