

Agenzia delle Entrate
CATASTO FABBRICATI
Ufficio provinciale di
Rimini

Dichiarazione protocollo n. RN0041116 del 10/04/2024
Comune di Rimini
Via Del Poggio
civ. 9

Identificativi Catastali:
Sezione:
Foglio: 164
Particella: 276
Subalterno: 1


Compilata da:
Spaso Samantha
Iscritto all'albo:
Architetti
Prov. Rimini
N. 522

Planimetria
Scala 1: 200

Ultima planimetria in atti

M.L.E 277

M.L.E 277

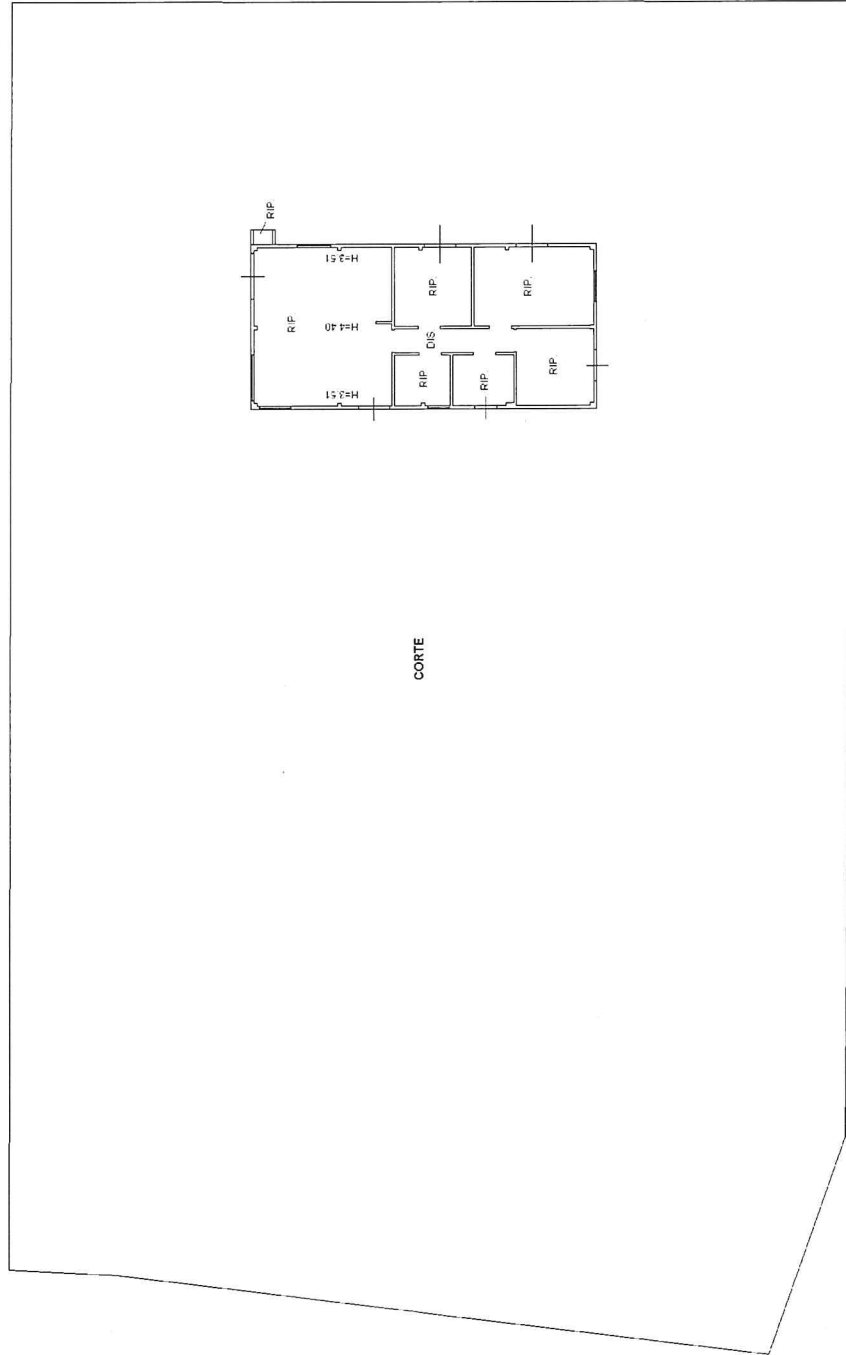

NORD

M.L.E 201

PIANO TERRA
H=2.88 AL CONTROSOFFITTO

iquiu 01