


### **3. Estratto catastale Marmirolo foglio 48**

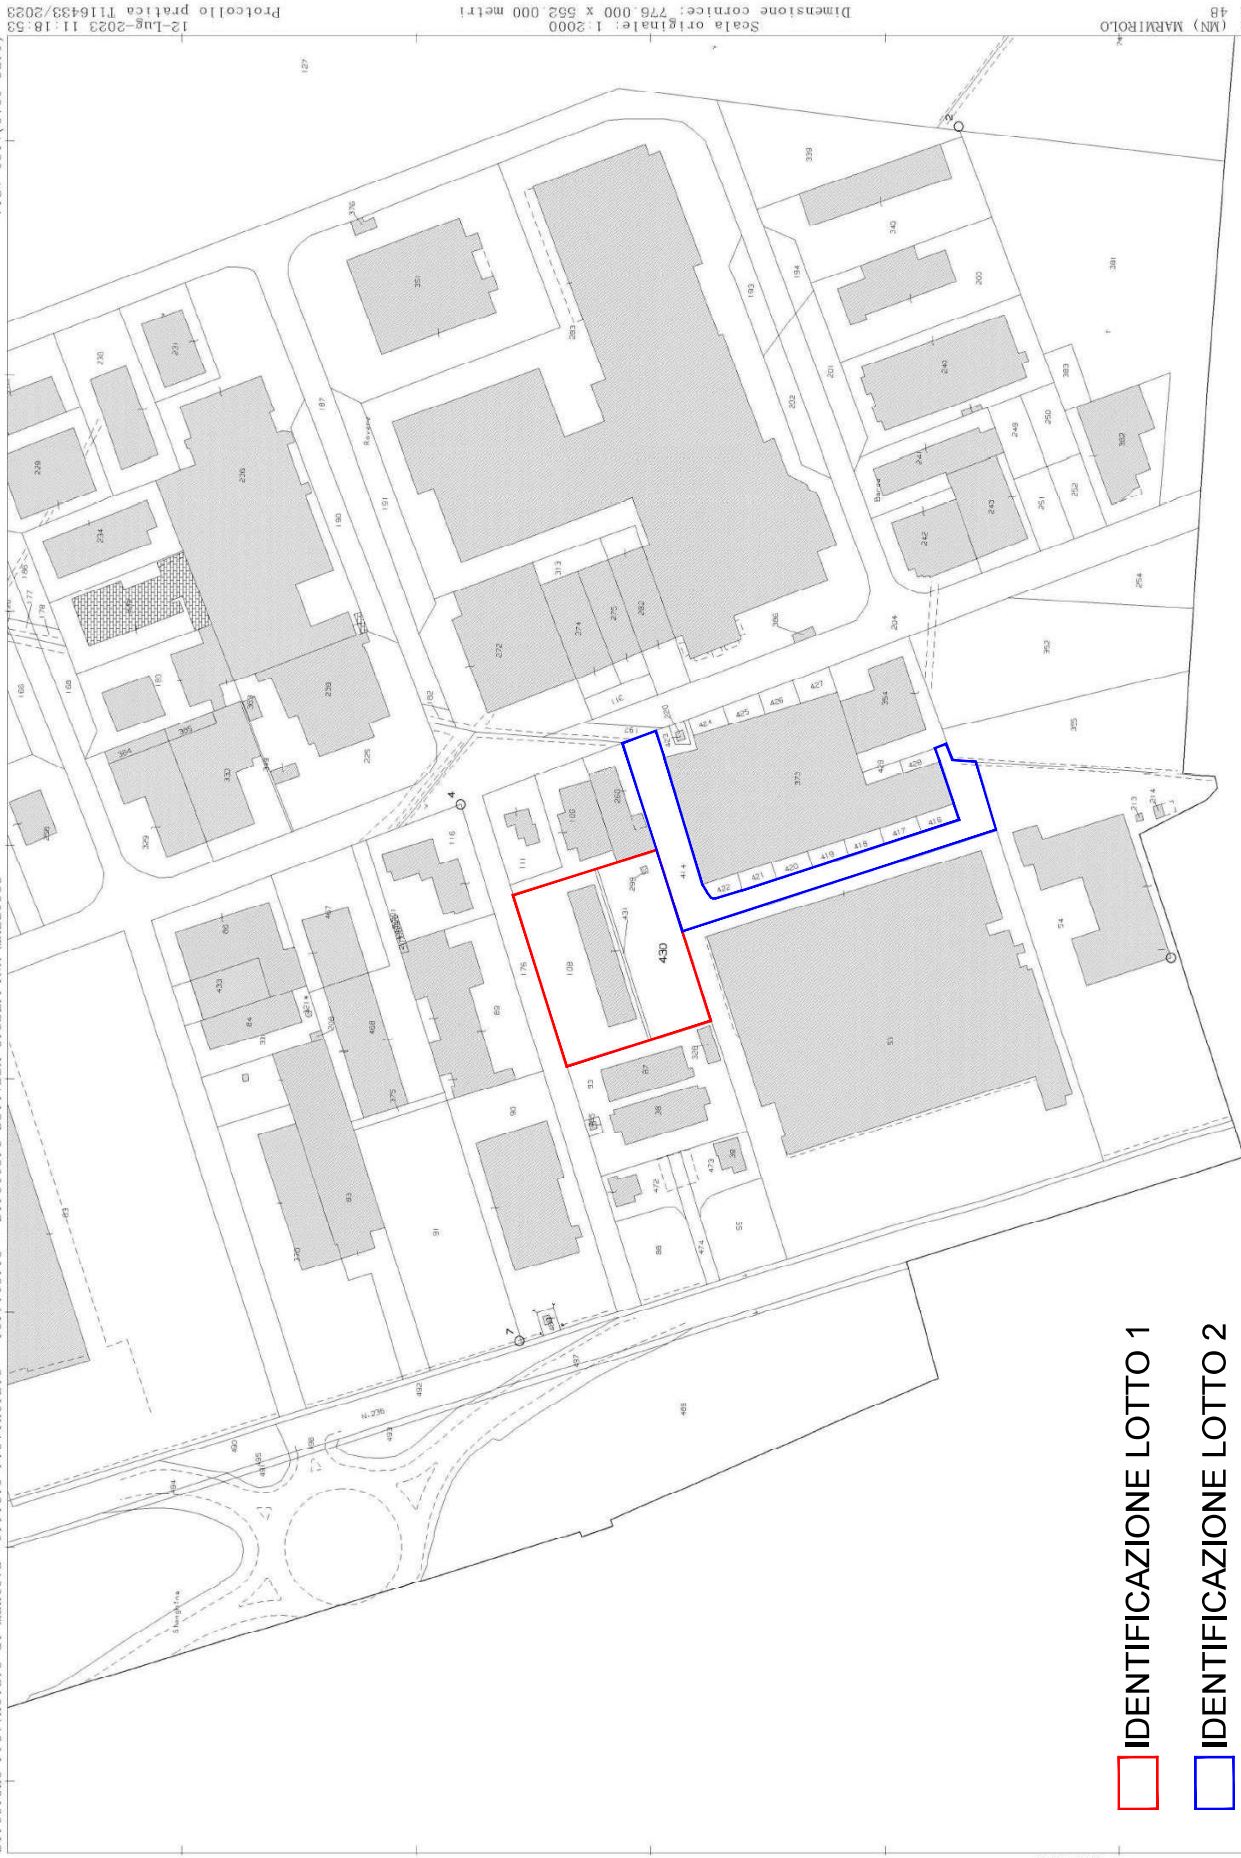

IDENTIFICAZIONE LOTTO 1

IDENTIFICAZIONE LOTTO 2

#### **4. Planimetria catastale Lotto 1**

**Agenzia del Territorio  
CATASTO FABBRICATI  
Ufficio Provinciale di  
Mantova**

Dichiarazione protocollo n. MN0151213 del 25/07/2007

Planimetria di u.i.u. in Comune di Marmirolo

Via Marchese Tommaso Benzoni

civ. 3

Identificativi Catastali:

Sezione:  
Foglio: 48  
Particella: 108  
Subalterno: 302

Compilata da:  
Turcato Corrado

Iscritto all'albo:  
Geometri

Prov. Verona

N. 1722

Scheda n. 1

Scala 1:500


### Piano Terra

scala 1:500

via Marchese Benzoni

piazzale

mapp. 87

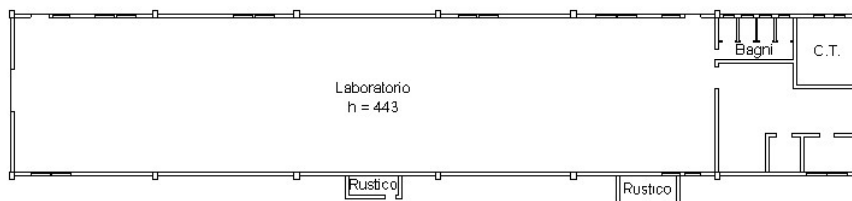

mapp. 109

mapp. 260

mapp. 53

mapp. 415

mapp. 414

N



Ultima planimetria in atti

Data: 17/09/2023 - n. T20620 - Richiedente: MRNRLD74L29E897U

Totale schede: 1 - Formato di acquisizione: A4(210x297) - Formato stampa richiesto: A4(210x297)