

**Agenzia del Territorio
CATASTO FABBRICATI
Ufficio Provinciale di
Pavia**

Dichiarazione protocollo n. PV0227968 del 13/11/2012

Planimetria di u.i.u. in Comune di Gerenzago

Piazza Umberto I

civ.

Identificativi Catastali:

Sezione:

Foglio: 2

Particella: 1662

Subalterno: 3

Compilata da:

Mancuso Ciro

Iscritto all'albo:


Geometri

Prov. Monza E Brianza


N. 701

Scheda n. 1

Scala 1:200

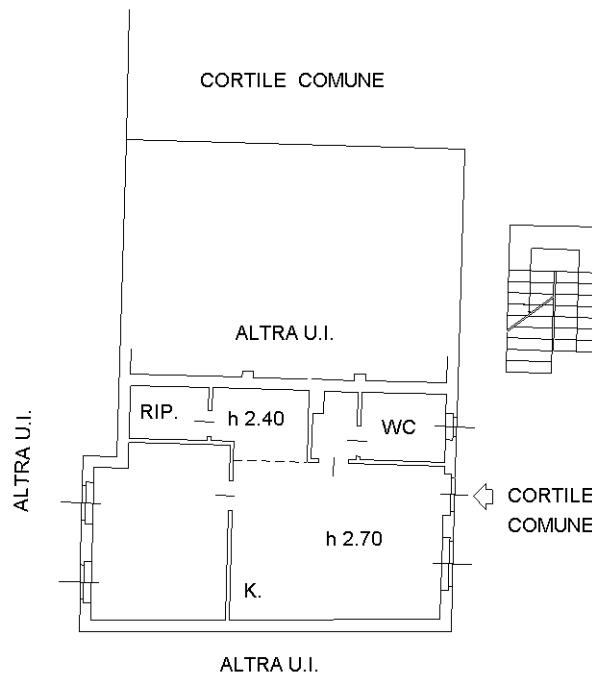

PIANO TERRA

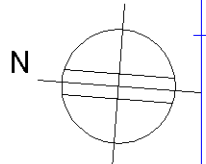

Ultima planimetria in atti