

**Agenzia del Territorio
CATASTO FABBRICATI
Ufficio Provinciale di
Pavia**

Dichiarazione protocollo n. PV0227968 del 13/11/2012

Planimetria di u.i.u. in Comune di Gerenzago

Piazza Umberto I

civ.

Identificativi Catastali:

Sezione:
Foglio: 2
Particella: 1662
Subalterno: 7

Compilata da:
Mancuso Ciro


Iscritto all'albo:
Geometri

Prov. Monza E Brianza


N. 701

Scheda n. 1

Scala 1:200

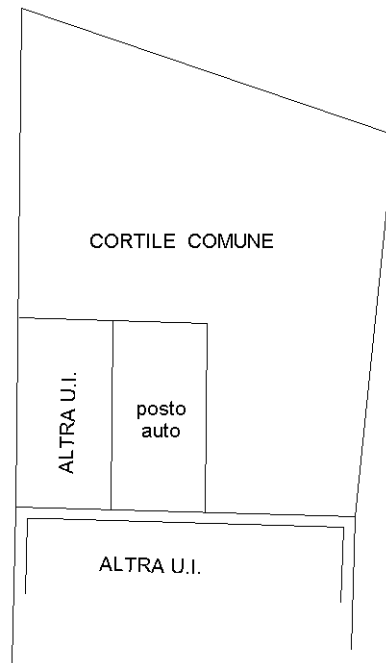

PIANO TERRA

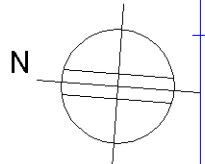

Ultima planimetria in atti