Firmato Da: GRASSI MARCO Emesso Da: ARUBAPEC S.P.A. NG CA 3 Serial#: 5281fa0dd5e60ef7a3d1d87b0299e39d

ALLEGATO 3C alla Relazione di Consulenza Tecnica d'Ufficio

TRIBUNALE DI CALTAGIRONE	Sezione Esecuzione Immobiliari	R.G.E. n. 22/2013	Comune di Niscemi (CL)	Fg. 65 - Part. 396	Piano T

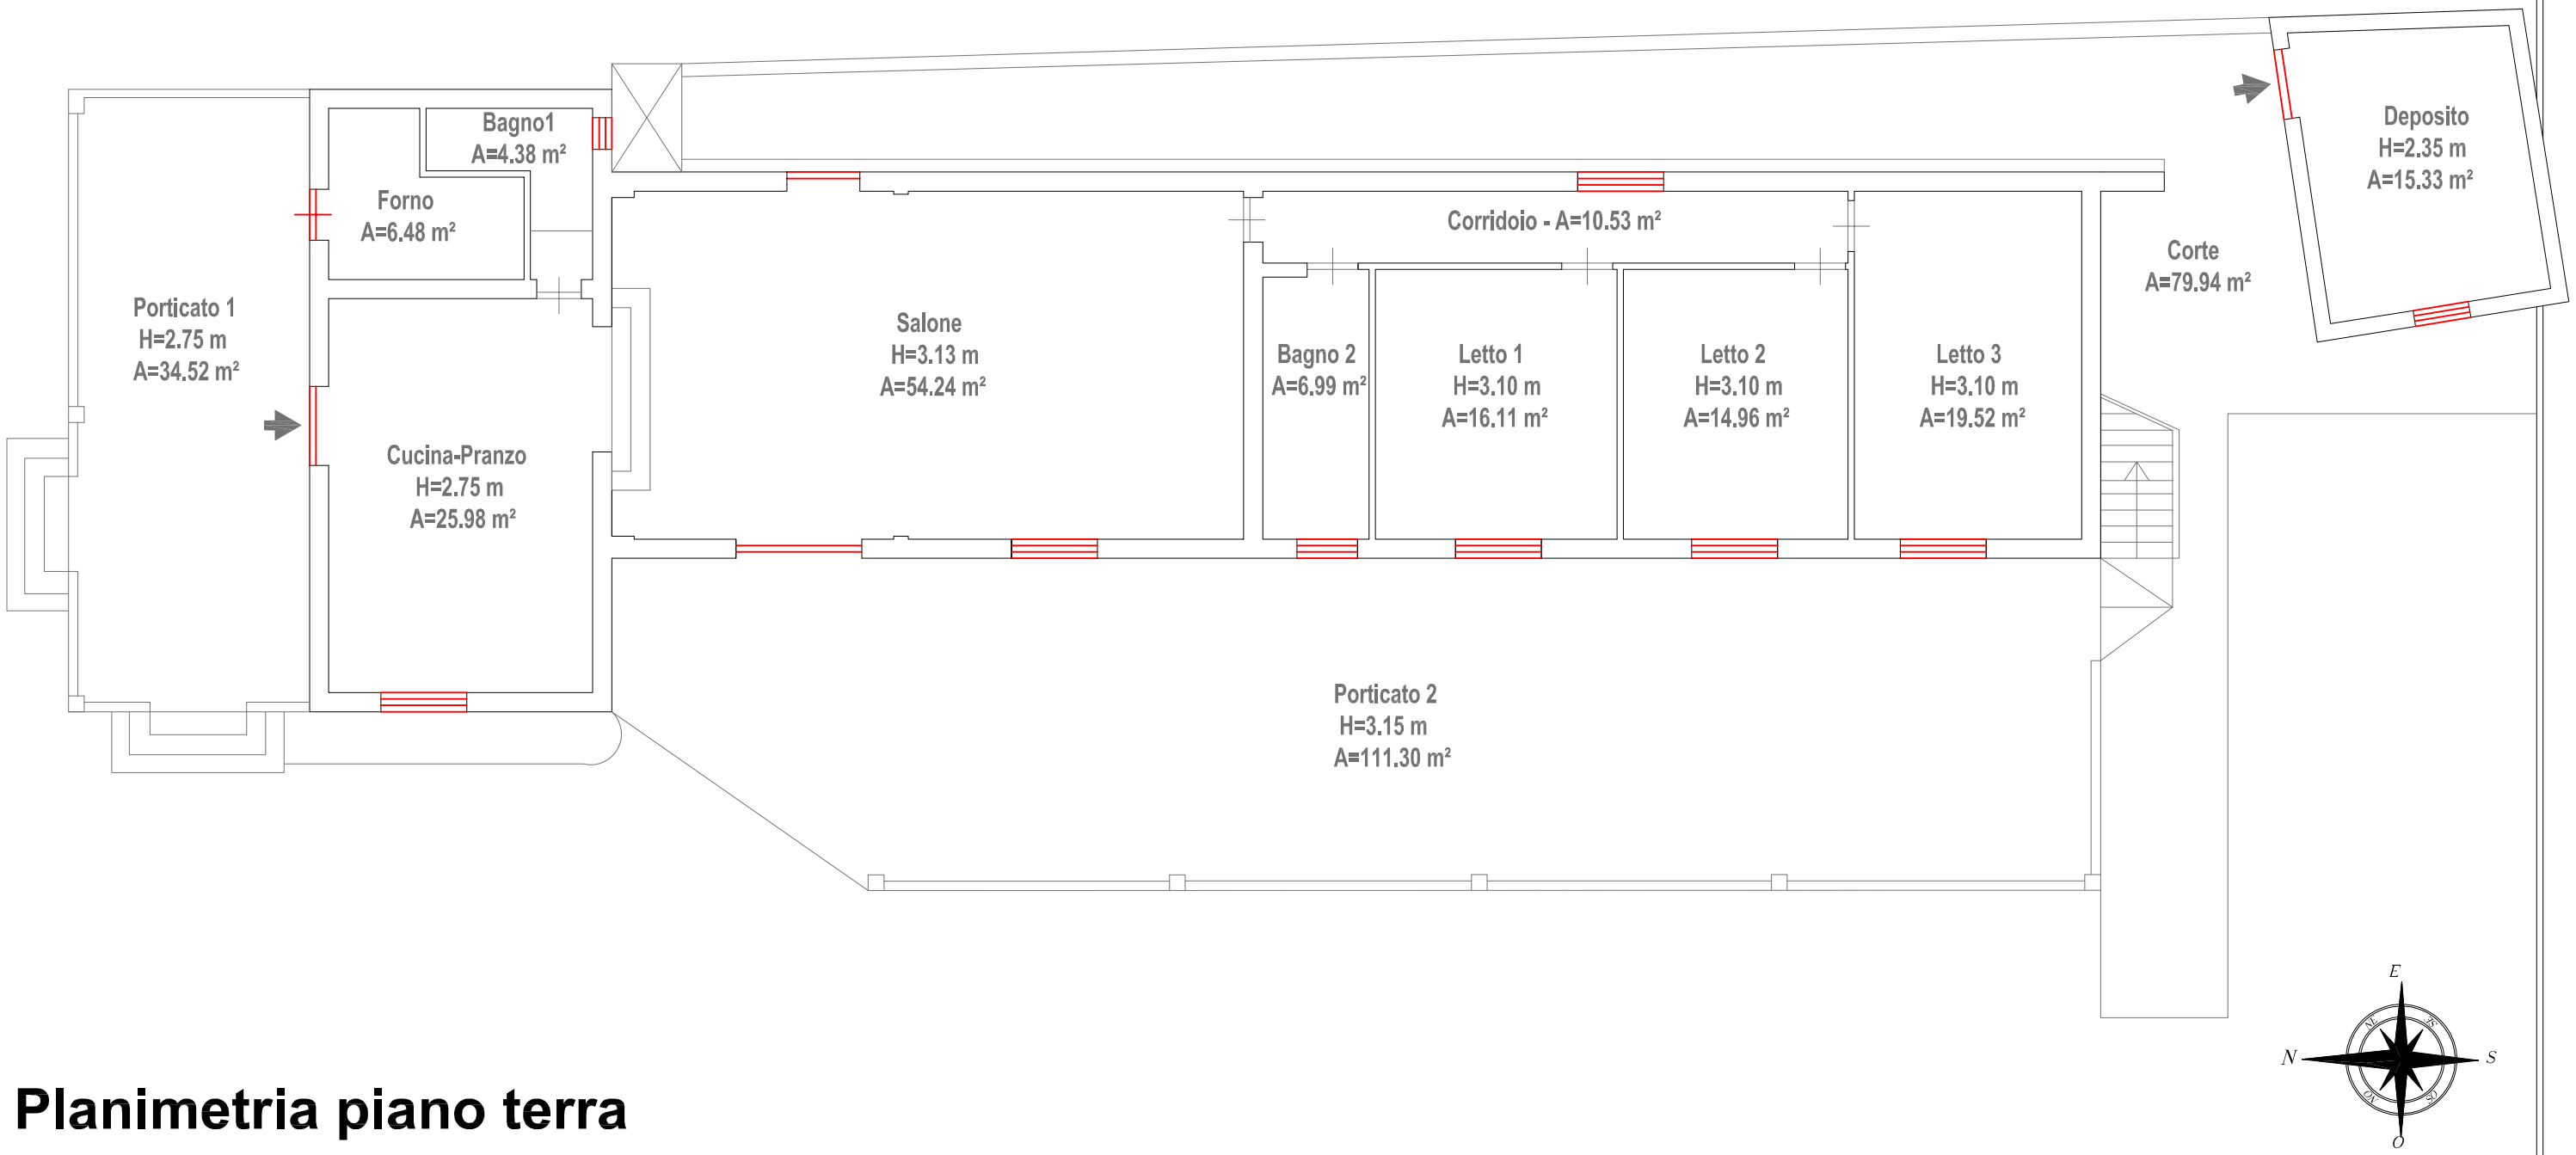

Planimetria piano terra

STUDIO TECNICO
Ing. Marco Grassi

Via Madonna della Via n.139 - 95041 - Caltagirone (CT)
Tel: 392.6780749 - **Fax:** 0933.030981
e-mail: *ing.grassimarco@gmail.com* - **pec:** marcograssi@ingpec.eu

Scala
1:100