

**LOTTO**

**2**



Direzione Provinciale di Lodi  
Ufficio Provinciale - Territorio  
Servizi Catastali

# Visura storica per immobile

Situazione degli atti informatizzati dall'impianto meccanografico al 02/12/2021

Data: 02/12/2021 - Ora: 10.38.59 Segue

Visura n.: T105141 Pag: 1

<b>Dati della richiesta</b>	<b>Comune di CODOGNO ( Codice: C816)</b>
<b>Catasto Fabbricati</b>	<b>Provincia di LODI</b> <b>Foglio: 18 Particella: 545 Sub.: 815</b>

## INTESTATO

1	IMPRESA CONTARDI S.R.L. con sede in FOMBIO	08535610961*	(1) Proprieta' per 1/1
---	--	--------------	------------------------

## Unità immobiliare dal 05/03/2020

N.	DATI IDENTIFICATIVI				DATI DI CLASSAMENTO				DATI DERIVANTI DA		
	Sezione Urbana	Foglio	Particella	Sub	Zona Cens.	Micro Zona	Categoria	Classe		Consistenza	Superficie Catastale
1		18	545	815			in corso di costruz.				VARIAZIONE TOPONOMASTICA del 05/03/2020 protocollo n. LO0005983 in atti dal 05/03/2020 VARIAZIONE TOPONOMASTICA D'UFFICIO (n. 2788.1/2020)
<b>Indirizzo</b>	VIA PAOLO GORINI n. 22 n. 24 piano: 3;										

Mappali Terreni Correlati  
Codice Comune C816 - Sezione - Foglio 18 - Particella 545

## Situazione dell'unità immobiliare dal 27/07/2012

N.	DATI IDENTIFICATIVI				DATI DI CLASSAMENTO				DATI DERIVANTI DA		
	Sezione Urbana	Foglio	Particella	Sub	Zona Cens.	Micro Zona	Categoria	Classe		Consistenza	Superficie Catastale
1		18	545	815			in corso di costruz.				FRAZIONAMENTO E FUSIONE del 27/07/2012 protocollo n. LO0056476 in atti dal 27/07/2012 FRAZIONAMENTO E FUSIONE (n. 3402.1/2012)
<b>Indirizzo</b>	, VIA PAOLO GORINI SNC piano: 3;										

## Situazione degli intestati dal 20/10/2014

N.	DATI ANAGRAFICI		CODICE FISCALE		DIRITTI E ONERI REALI	
1	IMPRESA CONTARDI S.R.L. con sede in FOMBIO		08535610961		(1) Proprieta' per 1/1	
<b>DATI DERIVANTI DA</b>	ISTRUMENTO (ATTO PUBBLICO) del 20/10/2014 Nota presentata con Modello Unico in atti dal 27/10/2014 Repertorio n.: 73876 Rogante: CALAFIORI GIUSEPPE Sede: MILANO Registrazione: Sede: FUSIONE DI SOCIETA' PER INCORPORAZIONE (n. 8875.8/2014)					



Direzione Provinciale di Lodi  
Ufficio Provinciale - Territorio  
Servizi Catastali

## Visura storica per immobile

Situazione degli atti informatizzati dall'impianto meccanografico al 02/12/2021

Data: 02/12/2021 - Ora: 10.38.59 Fine

Visura n.: T105141 Pag: 2

### Situazione degli intestati dal 27/07/2012

N.	DATI ANAGRAFICI	CODICE FISCALE	DIRITTI E ONERI REALI
1	GIANBI S.R.L. con sede in CODOGNO	03609560960	(1) Proprieta' per 1/1 fino al 20/10/2014
DATI DERIVANTI DA FRAZIONAMENTO E FUSIONE del 27/07/2012 protocollo n. L00056476 in atti dal 27/07/2012 Registrazione: FRAZIONAMENTO E FUSIONE (n. 3402.1/2012)			

**Per ulteriori variazioni richiedere le visure storiche dei seguenti immobili soppressi, originari del precedente:**

- foglio 18 particella 545 subalterno 723
- foglio 18 particella 545 subalterno 724

Unità immobiliari n. 1

Tributi erariali: Euro 0,90

Visura telematica

\* Codice Fiscale Validato in Anagrafe Tributaria



Direzione Provinciale di Lodi  
Ufficio Provinciale - Territorio  
Servizi Catastali

## Visura storica per immobile

Situazione degli atti informatizzati dall'impianto meccanografico al 02/12/2021

Data: 02/12/2021 - Ora: 10.02.34 Segue

Visura n.: T75663 Pag: 1

<b>Dati della richiesta</b>	<b>Comune di CODOGNO ( Codice: C816)</b>
<b>Catasto Fabbricati</b>	<b>Provincia di LODI</b> <b>Foglio: 18 Particella: 545 Sub.: 729</b>

### INTESTATO

1	IMPRESA CONTARDI S.R.L. con sede in FOMBIO	08535610961*	(1) Proprieta` per 1/1
---	--	--------------	------------------------

### Unità immobiliare dal 05/03/2020

N.	DATI IDENTIFICATIVI				DATI DI CLASSAMENTO				DATI DERIVANTI DA		
	Sezione Urbana	Foglio	Particella	Sub	Zona Cens.	Micro Zona	Categoria	Classe		Consistenza	Superficie Catastale
1		18	545	729			in corso di costruz.				VARIAZIONE TOPONOMASTICA del 05/03/2020 protocollo n. LO0005939 in atti dal 05/03/2020 VARIAZIONE TOPONOMASTICA D'UFFICIO (n. 2744.1/2020)
<b>Indirizzo</b> VIA PAOLO GORINI n. 22 n. 24 piano: S1;											

Mappali Terreni Correlati  
Codice Comune C816 - Sezione - Foglio 18 - Particella 545

### Situazione dell'unità immobiliare dal 27/07/2012

N.	DATI IDENTIFICATIVI				DATI DI CLASSAMENTO				DATI DERIVANTI DA		
	Sezione Urbana	Foglio	Particella	Sub	Zona Cens.	Micro Zona	Categoria	Classe		Consistenza	Superficie Catastale
1		18	545	729			in corso di costruz.				FRAZIONAMENTO E FUSIONE del 27/07/2012 protocollo n. LO0056476 in atti dal 27/07/2012 FRAZIONAMENTO E FUSIONE (n. 3402.1/2012)
<b>Indirizzo</b> , VIA PAOLO GORINI SNC piano: S1;											

### Situazione degli intestati dal 20/10/2014

N.	DATI ANAGRAFICI	DATI FISCALE	DIRITTI E ONERI REALI
1	IMPRESA CONTARDI S.R.L. con sede in FOMBIO	CODICE FISCALE 08535610961	(1) Proprieta` per 1/1
<b>DATI DERIVANTI DA</b> ISTRUMENTO (ATTO PUBBLICO) del 20/10/2014 Nota presentata con Modello Unico in atti dal 27/10/2014 Repertorio n.: 73876 Rogante: CALAFIORI GIUSEPPE Sede: MILANO Registrazione: Sede: FUSIONE DI SOCIETA` PER INCORPORAZIONE (n. 8875.8/2014)			



Direzione Provinciale di Lodi  
Ufficio Provinciale - Territorio  
Servizi Catastali

Data: 02/12/2021 - Ora: 10.02.34 Fine

Visura n.: T75663 Pag: 2

## Visura storica per immobile

Situazione degli atti informatizzati dall'impianto meccanografico al 02/12/2021

### Situazione degli intestati dal 27/07/2012

N.	DATI ANAGRAFICI	CODICE FISCALE	DIRITTI E ONERI REALI
1	GIANBI S.R.L. con sede in CODOGNO	03609560960	(1) Proprieta per l/1 fino al 20/10/2014
<b>DATI DERIVANTI DA</b> FRAZIONAMENTO E FUSIONE del 27/07/2012 protocollo n. LO0056476 in atti dal 27/07/2012 Registrazione: FRAZIONAMENTO E FUSIONE (n. 3402.1/2012)			

**Per ulteriori variazioni richiedere le visure storiche dei seguenti immobili soppressi, originari del precedente:**

- foglio 18 particella 545 subalterno 723
- foglio 18 particella 545 subalterno 724

Unità immobiliari n. 1

Tributi erariali: Euro 0,90

Visura telematica

\* Codice Fiscale Validato in Anagrafe Tributaria



Direzione Provinciale di Lodi  
Ufficio Provinciale - Territorio  
Servizi Catastali

## Visura storica per immobile

Situazione degli atti informatizzati dall'impianto meccanografico al 02/12/2021

Data: 02/12/2021 - Ora: 10.47.38 Segue

Visura n.: T112060 Pag: 1

<b>Dati della richiesta</b>	<b>Comune di CODOGNO ( Codice: C816)</b>
<b>Catasto Fabbricati</b>	<b>Provincia di LODI</b> <b>Foglio: 18 Particella: 545 Sub.: 834</b>

### INTESTATO

1	IMPRESA CONTARDI S.R.L. con sede in FOMBIO	08535610961*	(1) Proprieta` per 1/1
---	--	--------------	------------------------

### Unità immobiliare dal 09/11/2015

N.	DATI IDENTIFICATIVI					DATI DI CLASSAMENTO				DATI DERIVANTI DA		
	Sezione Urbana	Foglio	Particella	Sub	Zona Cens.	Micro Zona	Categoria	Classe	Consistenza		Superficie Catastale	Rendita
1		18	545	834			C/6	4	17 m²	Totale: 19 m²	Euro 60,58	Variazione del 09/11/2015 - Inserimento in visura dei dati di superficie.
<b>Indirizzo</b>	VIA PAOLO GORINI n. 22/A piano: S1;											
<b>Annotazioni</b>	classamento e rendita non rettificati entro dodici mesi dalla data di iscrizione in atti della dichiarazione (D.M. 701/94)											

Mappali Terreni Correlati  
Codice Comune C816 - Sezione - Foglio 18 - Particella 545

### Situazione dell'unità immobiliare dal 18/10/2013

N.	DATI IDENTIFICATIVI					DATI DI CLASSAMENTO				DATI DERIVANTI DA		
	Sezione Urbana	Foglio	Particella	Sub	Zona Cens.	Micro Zona	Categoria	Classe	Consistenza		Superficie Catastale	Rendita
1		18	545	834			C/6	4	17 m²		Euro 60,58	VARIAZIONE NEL CLASSAMENTO del 18/10/2013 protocollo n. LO0061467 in atti dal 18/10/2013 VARIAZIONE DI CLASSAMENTO (n. 27247.1/2013)
<b>Indirizzo</b>	, VIA PAOLO GORINI n. 22/A piano: S1;											
<b>Annotazioni</b>	classamento e rendita non rettificati entro dodici mesi dalla data di iscrizione in atti della dichiarazione (D.M. 701/94)											



Direzione Provinciale di Lodi  
Ufficio Provinciale - Territorio  
Servizi Catastali

## Visura storica per immobile

Situazione degli atti informatizzati dall'impianto meccanografico al 02/12/2021

Data: 02/12/2021 - Ora: 10.47.38 Segue

Visura n.: T112060 Pag: 2

### Situazione dell'unità immobiliare dal 18/10/2012

N.	DATI IDENTIFICATIVI				DATI DI CLASSAMENTO				DATI DERIVANTI DA			
	Sezione	Foglio	Particella	Sub	Zona	Micro	Categoria	Classe		Consistenza	Superficie Catastale	Rendita
1	Urbana	18	545	834	Cens.	Zona	C/6	4	17 m <sup>2</sup>	Catastale	Euro 60,58	VARIAZIONE del 18/10/2012 protocollo n. LO0069036 in atti dal 18/10/2012 FUSIONE E FRAZ. CON CAMBIO D'USO (n. 4352.1/2012)
Indirizzo , VIA PAOLO GORINI n. 22/A piano: S1;												
Annotazioni classamento e rendita proposti (D.M. 701/94)												

### Situazione degli intestati dal 20/10/2014

N.	DATI ANAGRAFICI	CODICE FISCALE	DIRITTI E ONERI REALI
1	IMPRESA CONTARDI S.R.L. con sede in FOMBIO	08535610961	(1) Proprieta` per 1/1
DATI DERIVANTI DA ISTRUMENTO (ATTO PUBBLICO) del 20/10/2014 Nota presentata con Modello Unico in atti dal 27/10/2014 Repertorio n.: 73876 Rogante: CALAFIORI GIUSEPPE Sede: MILANO Registrazione: Sede: FUSIONE DI SOCIETA` PER INCORPORAZIONE (n. 8875.8/2014)			

### Situazione degli intestati dal 18/10/2012

N.	DATI ANAGRAFICI	CODICE FISCALE	DIRITTI E ONERI REALI
1	GIANBI S.R.L. con sede in CODOGNO	03609560960	(1) Proprieta` per 1/1 fino al 20/10/2014
DATI DERIVANTI DA VARIAZIONE del 18/10/2012 protocollo n. LO0069036 in atti dal 18/10/2012 Registrazione: FUSIONE E FRAZ. CON CAMBIO D'USO (n. 4352.1/2012)			

### Per ulteriori variazioni richiedere le visure storiche dei seguenti immobili soppressi, originari del precedente:

- foglio 18 particella 545 subalterno 730
- foglio 18 particella 545 subalterno 731
- foglio 18 particella 545 subalterno 732
- foglio 18 particella 545 subalterno 734
- foglio 18 particella 545 subalterno 736
- foglio 18 particella 545 subalterno 737
- foglio 18 particella 545 subalterno 738
- foglio 18 particella 545 subalterno 740
- foglio 18 particella 545 subalterno 741
- foglio 18 particella 545 subalterno 743
- foglio 18 particella 545 subalterno 747
- foglio 18 particella 545 subalterno 751
- foglio 18 particella 545 subalterno 783
- foglio 18 particella 545 subalterno 791
- foglio 18 particella 545 subalterno 795

Unità immobiliari n. 1

Tributi erariali: Euro 0,90



Direzione Provinciale di Lodi  
Ufficio Provinciale - Territorio  
Servizi Catastali

Data: 02/12/2021 - Ora: 10.47.38 Fine

Visura n.: T112060 Pag: 3

## Visura storica per immobile

Situazione degli atti informatizzati dall'impianto meccanografico al 02/12/2021

Visura telematica

\* Codice Fiscale Validato in Anagrafe Tributaria




**Agenzia del Territorio  
CATASTO FABBRICATI  
Ufficio Provinciale di  
Lodi**

Dichiarazione protocollo n. L00069036 del 18/10/2012  
Planimetria di u.i.u. in Comune di Codogno  
Via Paolo Gorini civ. 22/A

Identificativi Catastali:  
Sezione: Bianchi Gianpiero  
Foglio: 18 Iscritto all'albo:  
Particella: 545 Geometri  
Subalterno: 834 Prov. Lodi N. 267

Scheda n. 1 Scala 1:200

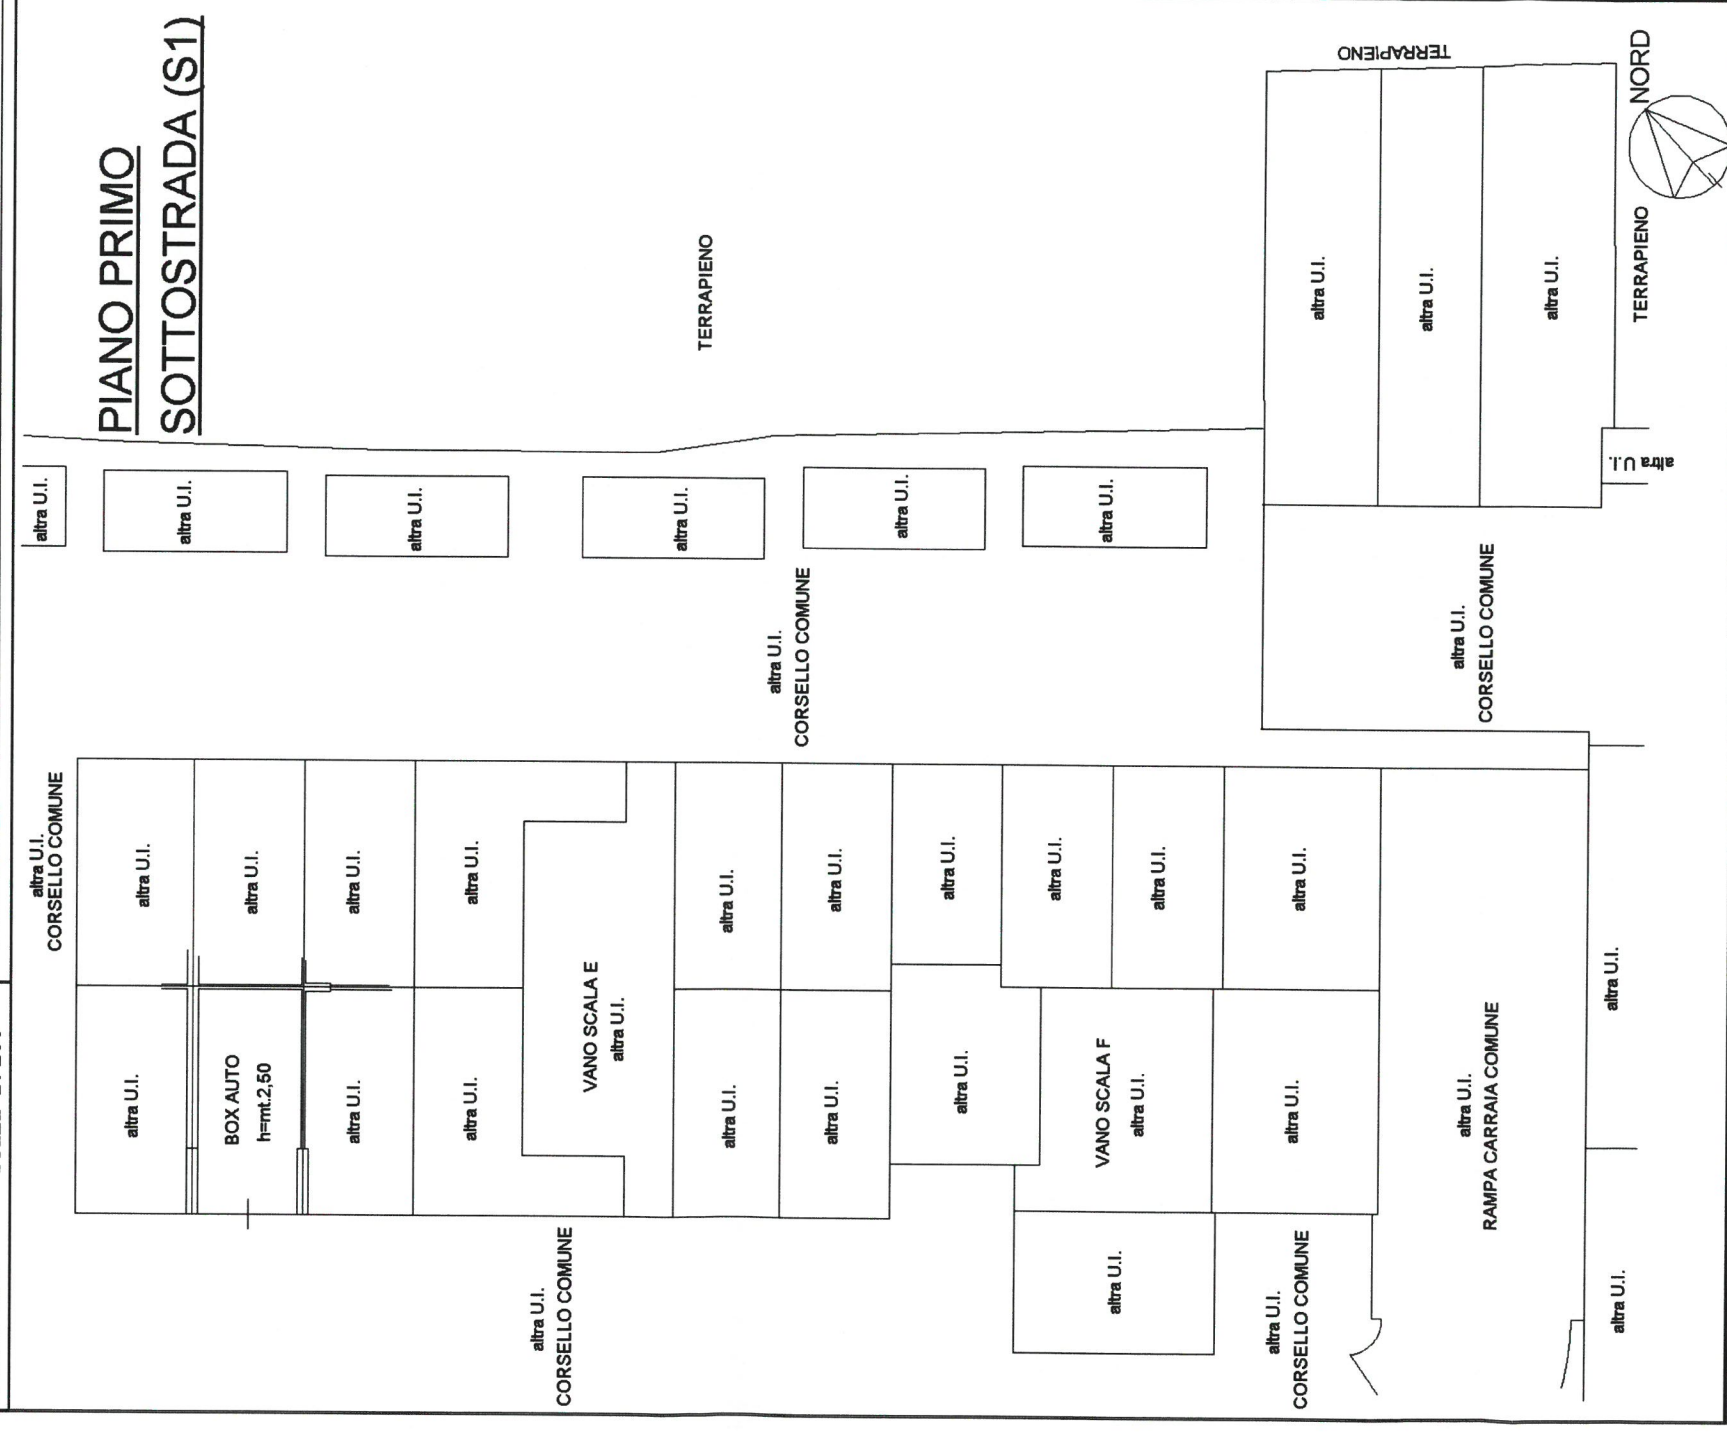

# DOMANDA DI AGIBILITA'

ai sensi e per gli effetti degli artt. 24, 25, 26, del del T.U. delle disposizioni legislative e regolamentari in materia edilizia D.P.R. 06/06/2001 N. 380, così come modificato dal D.Lgvo 301/02.

Comune di  
CODOGNO



Codice amministrazione: **CC816**  
Prot. Generale n: **0024846** **A**  
Data: **24/10/2012** Ora: **12.25**  
Classificazione: **10 - 1 - 0**



Codice preclassificazione  
10 - 1 AGI

MODULO:	109
DATA:	02/02/2009
REVISIONE:	01

**Al Sig. SINDACO DI CODOGNO**  
**Via Vittorio Emanuele n. 4**  
**26845 - CODOGNO (LO)**

Il sottoscritto BIANCHI GIANPIERO nato a CODOGNO il 07.10.1967 c. f. BNC GPR 67R07 C816Y domiciliato in via A. DIAZ, 50 presidente del consiglio di amministrazione della GIANBI SRL c.f./p.iva 03609560960.

in qualità di Titolare/Avente titolo del:

- Permesso di costruire ..... P.E. N. \_\_\_\_/\_\_\_\_, prot. N. \_\_\_\_ del \_\_\_\_;
- Permesso di costruire in variante..... P.E.N. \_\_\_\_/\_\_\_\_, prot. N. \_\_\_\_ del \_\_\_\_;
- Permesso di costruire in sanatoria, ai sensi dell'art. 36 D.P.R. 380/01 e s.m.i., prot. N. \_\_\_\_ del \_\_\_\_;
- Denuncia di Inizio Attività, ai sensi dell'art. 41.42 L.R. 12/2005, P.E.N. 45/09, prot. N. 6409 del 09.03.2009 e Variante presentata il 07.06.2012.

per: REALIZZAZIONE N° 3 APPARTAMENTI E N° 12 AUTORIMESSE in Via PAOLO GORINI  
- dati catastali dell'immobile:

- **Fg. 18 Mapp. 545 Sub. 825** - Via Paolo Gorini 22/A - P.S1 - Cat. C/6 - Cl. V^ - Cons. Mq. 17,00 - Sup. Cat. Mq. 20,00 - R.C. € 60,58
- **Fg. 18 Mapp. 545 Sub. 826** - Via Paolo Gorini 22/A - P.S1 - Cat. C/6 - Cl. IV^ - Cons. Mq. 18,00 - Sup. Cat. Mq. 20,00 - R.C. € 64,14
- **Fg. 18 Mapp. 545 Sub. 827** - Via Paolo Gorini 22/A - P.S1 - Cat. C/6 - Cl. IV^ - Cons. Mq. 17,00 - Sup. Cat. Mq. 20,00 - R.C. € 60,58
- **Fg. 18 Mapp. 545 Sub. 828** - Via Paolo Gorini 22/A - P.S1 - Cat. C/6 - Cl. IV^ - Cons. Mq. 19,00 - Sup. Cat. Mq. 22,00 - R.C. € 67,71
- **Fg. 18 Mapp. 545 Sub. 829** - Via Paolo Gorini 22/A - P.S1 - Cat. C/6 - Cl. IV^ - Cons. Mq. 19,00 - Sup. Cat. Mq. 22,00 - R.C. € 67,71
- **Fg. 18 Mapp. 545 Sub. 830** - Via Paolo Gorini 22/A - P.S1 - Cat. C/6 - Cl. IV^ - Cos. Mq. 24,00 - Sup. Cat. Mq. 27,00 - R.C. € 85,53

PROVATA CON SILENZIO ASSENSO  
AI SENSI DEL D.P.R. 06/06/2001 n. 380  
data: 12/10/12  
SERVIZIO URBANISTICA  
EDILIZIA PRIVATA  
IL RESPONSABILE  
Arch. ...

- **Fg. 18 Mapp. 545 Sub. 831** – Via Paolo Gorini 22/A – P.S1 – Cat. C/6 – Cl. IV^ -  
Cons. Mq. 14,00 – Sup. Cat. Mq. 16,00 – R.C. € 49,89
- **Fg. 18 Mapp. 545 Sub. 832** – Via Paolo Gorini 22/A – P.S1 Cat. C/6 – Cl. IV^  
Cons. Mq. 29,00 – Sup. Cat. Mq. 32,00 – R.C. € 103,34
- **Fg. 18 Mapp. 545 Sub. 833** – Via Paolo Gorini 22/A – P.S1 – Cat. C/6 – Cl. IV^ -  
Cons. Mq. 17,00 – Sup. Cat. Mq. 20,00 – R.C. € 60,58
- **Fg. 18 Mapp. 545 Sub. 834** – Via Paolo Gorini 22/A – P.S1 – Cat. C/6 – Cl. IV^ -  
Cons. Mq. 17,00 – Sup. Cat. Mq. 19,00 – R.C. € 60,50
- **Fg. 18 Mapp. 545 Sub. 835** – Via Paolo Gorini 22/A – P.S1 – Cat. C/6 – Cl. IV^ -  
Cons. Mq. 20,00 – Sup. Cat. Mq. 23,00 – R.C. € 71,27
- **Fg. 18 Mapp. 545 Sub. 836** – Via Paolo Gorini 22/A – P.S1 – Cat. C/6 – Cl. IV^ -  
Cons. Mq. 20,00 – Sup. Cat. Mq. 22,00 – R.C. € 71,27
- **Fg. 18 Mapp. 545 Sub. 837** – Via Paolo Gorini 24 – P.T – Cat. A/2 – Cl. V^ -  
Cons. Vani 3 – Sup. Cat. Mq. 55,00 – R.C. € 255,65
- **Fg. 18 Mapp. 545 Sub. 838** – Via Paolo Gorini 24 – P.1 – Cat. A/2 – Cl. V^ -  
Cons. Vani 3 – Sup. Cat. Mq. 52,00 – R.C. € 255,65
- **Fg. 18 Mapp. 545 Sub. 839** – Via Paolo Gorini 24 – P.1 – Cat. A/2 – Cl. V^ -  
Cons. Vani 3 – Sup. Cat. Mq. 55,00 – R.C. € 255,65

Preso atto che gli artt.24, comma 3, e 25 comma 1, del D.P.R. 380/01 e s.m.i., dispongono a carico del titolare l'obbligo di presentare la richiesta in oggetto entro 15 giorni dall'ultimazione dei lavori di finitura e l'eventuale applicazione della sanzione amministrativa pecuniaria da 77 a 464 euro in caso di inadempienza,

### **dichiara**

che la suddetta costruzione è stata definitivamente ultimata in data 22.10.2012 e che le condizioni e prescrizioni contenute nell'atto abilitativo sono state adempiute nei modi e termini in esso previsti, come risulta dall'allegata documentazione;

che l'opera risulta conforme rispetto al progetto approvato, nonché l'avvenuta prosciugatura dei muri e la salubrità degli ambienti;

### **chiede**

il rilascio del certificato di agibilità per la suddetta costruzione, ai sensi dell'art.24 del D.P.R. 380/01 e s.m.i.

**ALLEGA:** (ai sensi dell' art. 25 commi 1 e 3 del D.P.R. 380/01 e s.m.i)

✓ Copia certificato di collaudo statico, ai sensi dell'art. 67 del D.P.R. 380/01 e s.m.i. delle opere in conglomerato cementizio, normale o precompresso, ed a struttura metallica in data 09.07.2012 a firma di GIOVANNI ROSSI

- iscritto Ordine DEGLI INGEGNERI della Provincia di LODI al Nr. 212, OVVERO certificazione di idoneità statica o dichiarazione sostitutiva – vedi ALLEGATO 1;
- ✓ Dichiarazione del richiedente il certificato di agibilità che certifica la conformità delle opere eseguite rispetto al progetto approvato, nonché l'avvenuta prosciugatura dei muri e salubrità degli ambienti. ai sensi dell'art. 25 del D.P.R. n. 380/01 e s.m.i. – vedi ALLEGATO 2;
  - ✓ Dichiarazione dell'Impresa installatrice che attesta la conformità degli impianti installati negli edifici adibiti ad uso civile alle prescrizioni di cui agli artt. 113 e 127 del D.P.R. n. 380/81 e s.m.i., ovvero certificato di collaudo degli stessi, ove previsto, ovvero ancora certificazione di conformità degli impianti prevista dagli artt. 111 e 126 del D.P.R. n. 380/01 e s.m.i.:
    - ✓ Impianto elettrico: Ditta ZAZZI IMPIANTI SRL in data 23/10/2012;
    - ✓ Impianto idrico : Ditta LA TERMOTECNICA SRL in data 30/06/2012;
    - ✓ Impianto termico : Ditta LA TERMOTECNICA SRL in data 30/06/2012;
  - ✓ Dichiarazione di conformità delle opere realizzate con riferimento al contenimento energetico di cui alla Legge n. 10/91, secondo i disposti dell'art. 125 del D.P.R. n. 380/01 e s.m.i. e D.Lgs. 19.8.2005, n. 192 – art. 8 c.2 – vedi ALLEGATO 3;
  - ✓ Copia della dichiarazione presentata per l'iscrizione dell'immobile al catasto dell'immobile e attestazione di avvenuta presentazione della dichiarazione di iscrizione - Agenzia del Territorio - con allegate copie delle planimetrie delle nuove unità immobiliari e delle modifiche alle unità preesistenti, in conformità alle disposizioni dell'art. 6 del R.D.L. 13 Aprile 1939 n. 652 e s.m.i., ai sensi degli artt. 24, comma 4 e 25 comma 1 del D.P.R. n. 380/01 e s.m.i.;
  - ✓ Dichiarazione, ai sensi dell'art. 25, comma 3, del D.P.R. 380/01 e s.m.i., del tecnico abilitato Sig. BIANCHI GIANPIERO iscritto Collegio DEI GEOMETRI della Provincia di LODI al Nr. 267, con la quale si attesta il rispetto delle disposizioni in materia di superamento delle barriere architettoniche negli edifici privati (ex art.11, comma 2, D.M. 14 Giugno 1989, n.236, in attuazione della legge 9 Gennaio 1989 n.13) di cui agli artt. 77 e 82 del D.P.R. 380/01- vedi ALLEGATO 4;
  - ✓ Dichiarazione di conformità dell'impianto ascensore, ai sensi della Legge 46/90;
  - ✓ Certificato di prevenzione incendi per le attività soggette, secondo le procedure e le modalità di cui al DPR 12.1.1998, n. 37 e al DM 4.5.1998, oppure ricevuta rilasciata dal Comando Provinciale di Lodi dell'avvenuta presentazione della dichiarazione di inizio attività di cui all'art. 3, comma 5 del DPR n. 37/98, sottoscritta dall'avente titolo, ove si attesta la conformità dei lavori eseguiti al progetto approvato ed il rispetto delle prescrizioni vigenti in materia di sicurezza antincendio, ovvero dichiarazione di attività non soggetta ai controlli dei Vigili del Fuoco – vedi ALLEGATO 5;
  - ✓ Dichiarazione che i box sono stati realizzati secondo le disposizioni di cui agli artt. 2-7 del D.M. 1.2.1986 – vedi ALLEGATO 6 ;
  - Parere Igienico sanitario rilasciato dall'ASL della Provincia di Lodi, ai sensi del 3° comma dell'art. 5 del DPR 380/01 come modificato dal D.Lgs n. 301/02;
  - ✓ Autocertificazione sottoscritta dal richiedente il certificato di agibilità circa la conformità delle opere eseguite alle norme igienico-sanitarie – vedi ALLEGATO 7.
  - ✓ Dichiarazione attestante la conformità dell'installazione dei manufatti o dispositivi che consentono l'accesso e il lavoro in sicurezza sulla copertura – Titolo III, art. 3.2.11 p.6) Regolamento di Igiene – vedi ALLEGATO 8.

Codogno, li 24/10/12

**GIANBI S.R.L.**  
Via Richiedente  
26845 CODOGNO (LO)  
Part. IVA 03709560960

Lotto 2 sub 815:







Lotto 2 sub. 834:



Lotto 2 sub. 729:

