



RAPPRESENTAZIONE GRAFICA

Scala 1:200

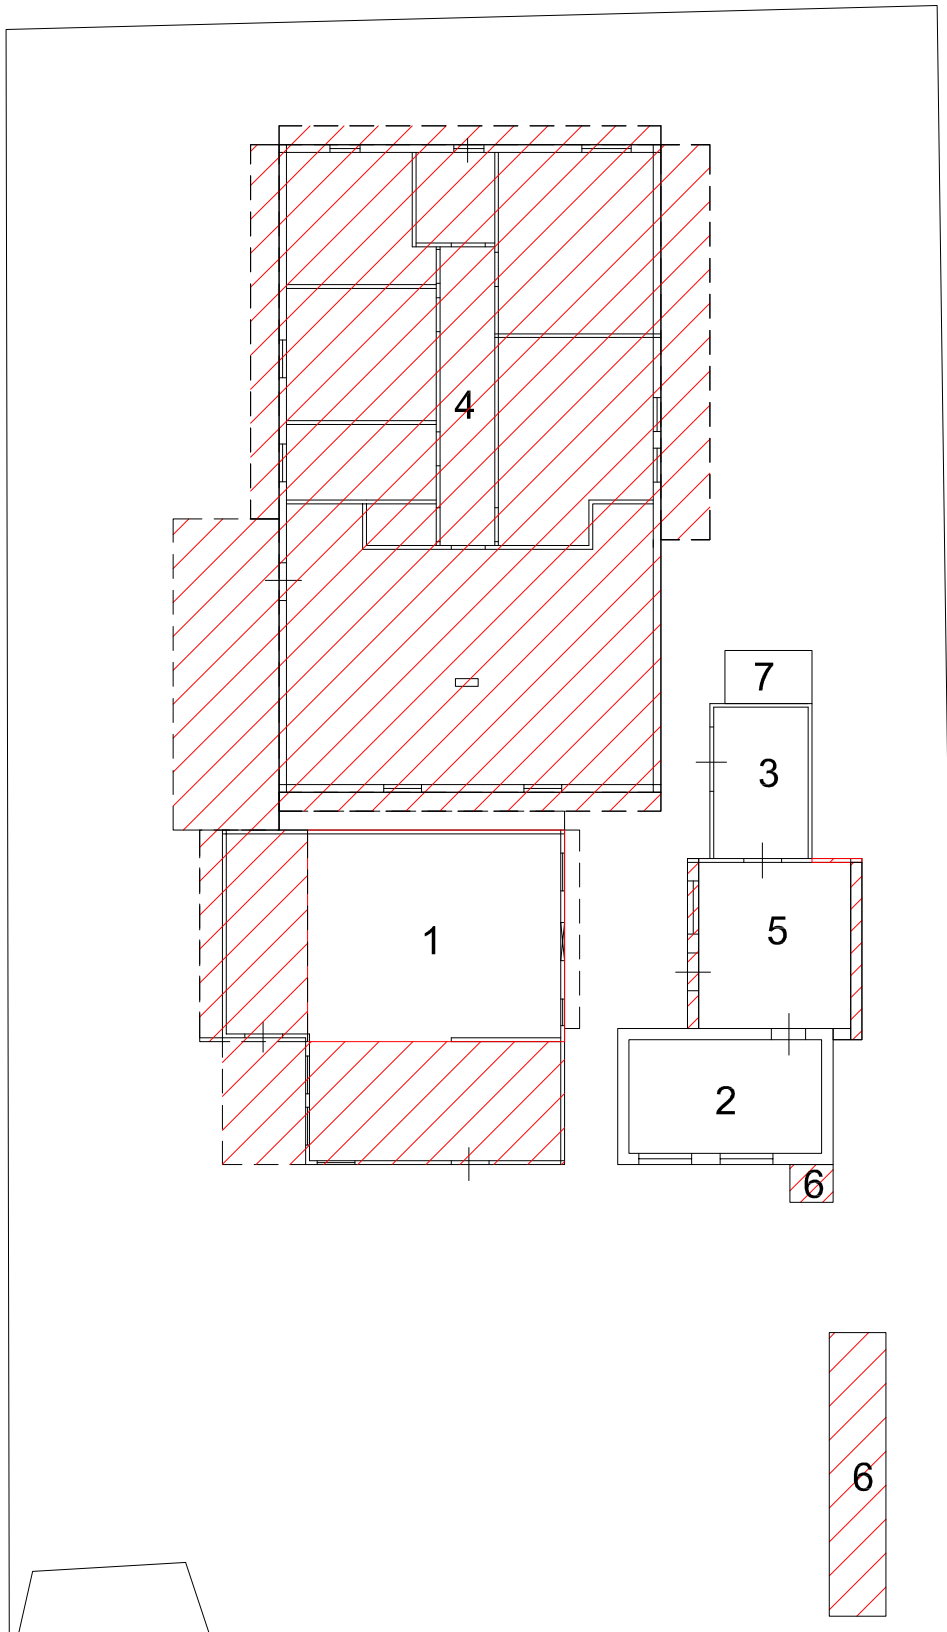

LEGENDA

- 1-2 Fabbricati dichiarati ai sensi della L. 47/85
Domanda di condono prot. 1127 del 15.02.1986
- 3 Fabbricato dichiarati ai sensi della L. 724/94
Domanda di condono prot. 10520 del 06.03.1995
- 6 Struttura in plastica non infissa stabilmente al suolo
-  Demolizioni (4-5-7-1 parte)
- - - - - Tettoie