

MOD. BN (CEU)




MINISTERO DELLE FINANZE
DIPARTIMENTO DEL TERRITORIO
CATASTO EDILIZIO URBANO
(R.D. 13-4-1938, n. 852)



MODULARIO
9 CC. N. 487

* Scala originale non disponibile. *


Planimetria di u.i.u. in Comune di PALMA CAMPANIA via SEDIARI n. 25

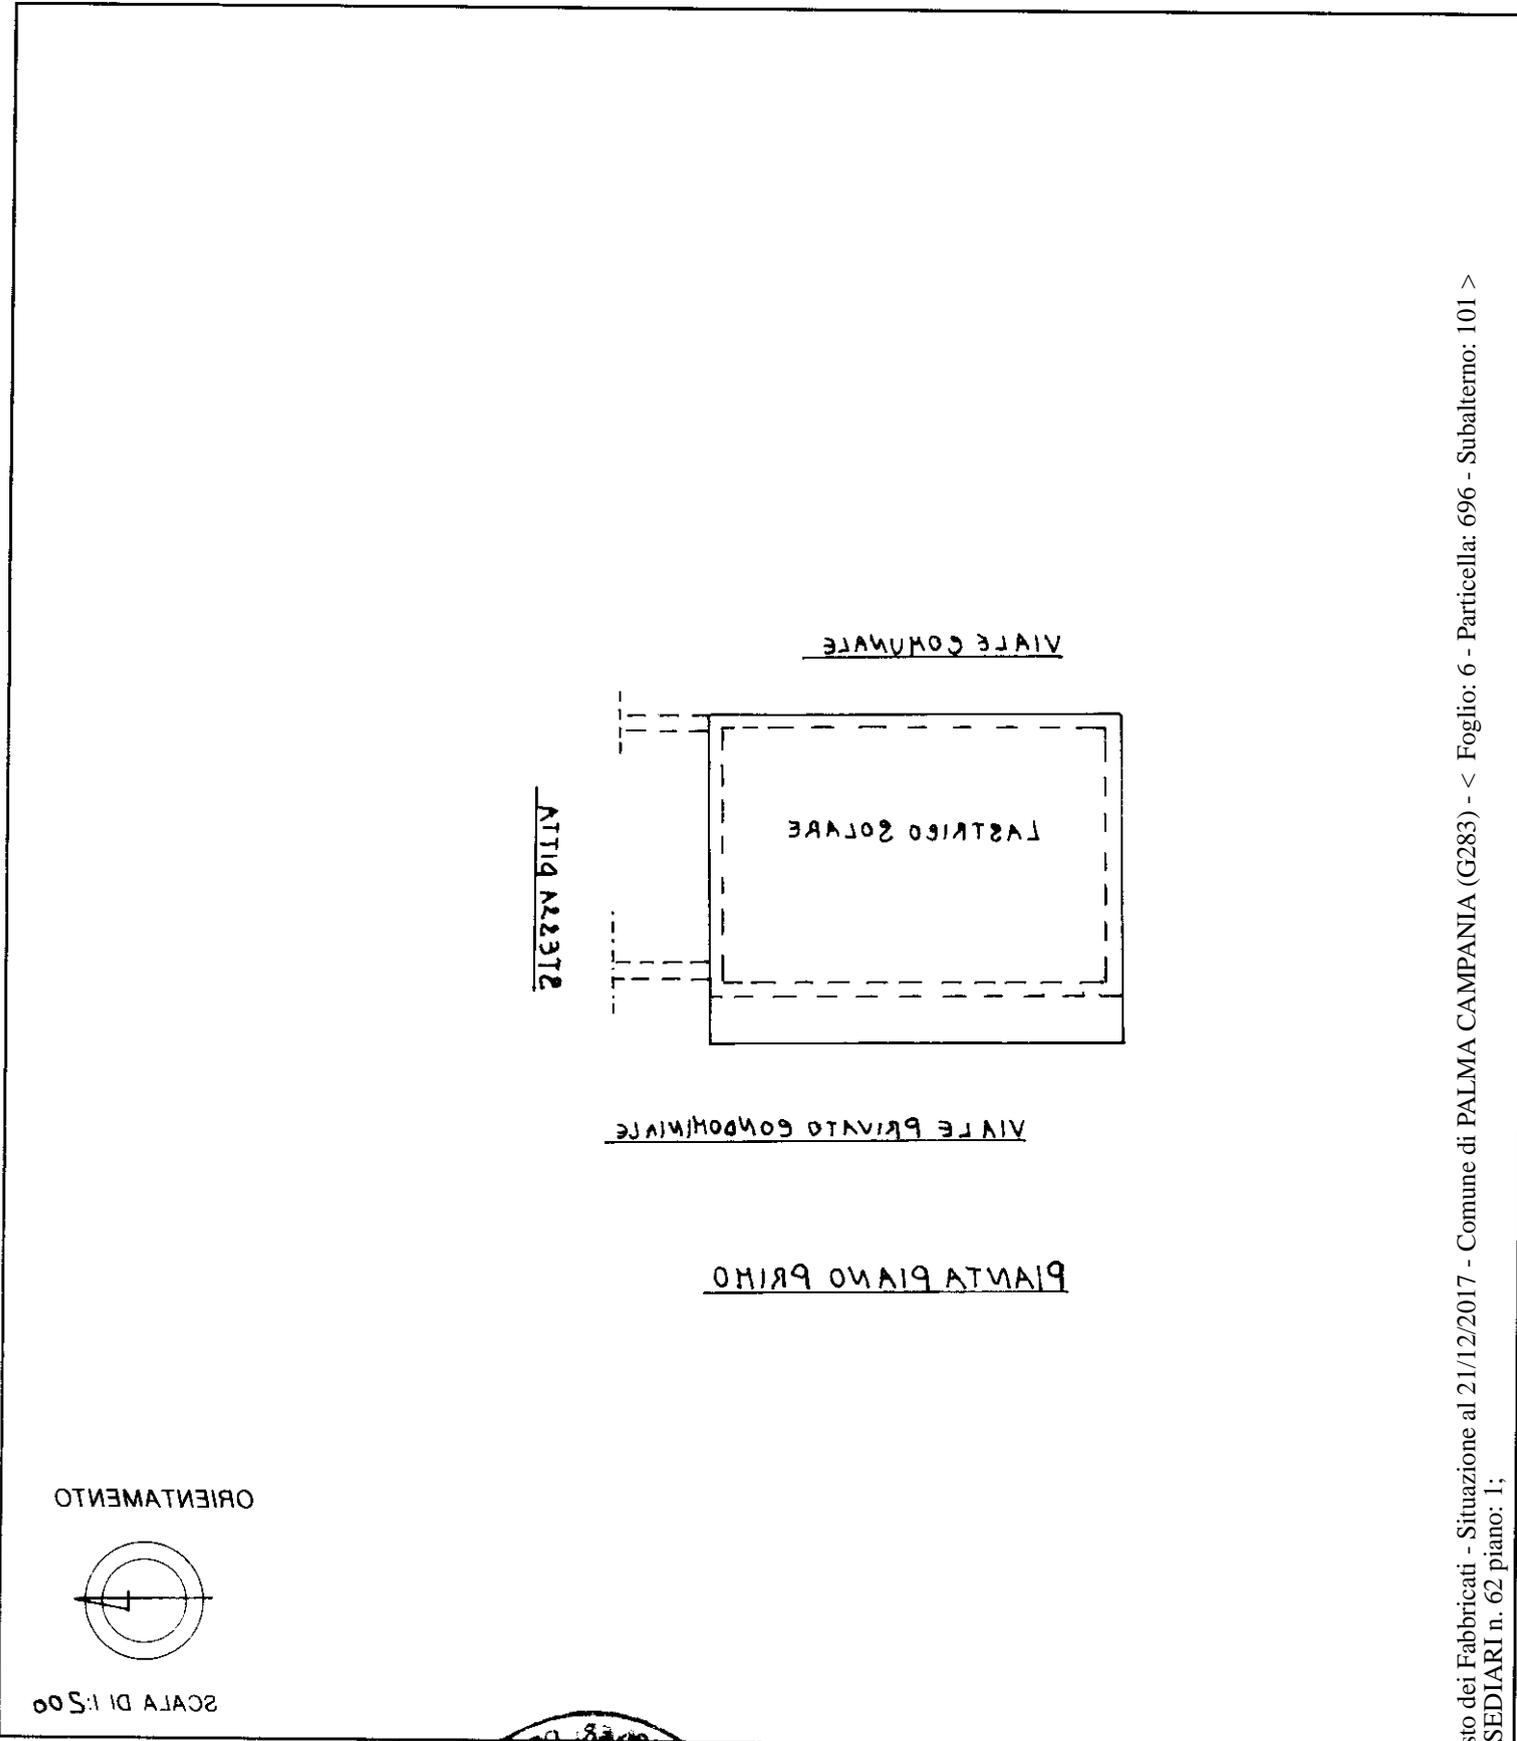

RISERVATO ALL'UFFICIO

Ultima planimetria in atti

Data presentazione:20/10/2000 - Data: 21/12/2017 - n. T319348 - Richiedente: CZZLSU72C48H931S
Totale schede: 1 - Formato di acquisizione: A4(210x297) - Formato stampa richiesto: A4(210x297)

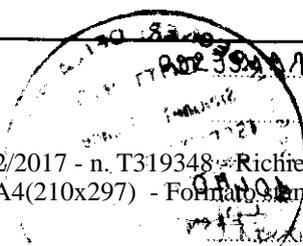

Denuncia di variazione
Cancellazione di N.C.

Identificativi catastali
F. 202
n. sup. 101

Catasto dei Fabbricati - Situazione al 21/12/2017 - Comune di PALMA CAMPANIA (G283) - < Foglio: 6 - Particella: 696 - Subalterno: 101 >
VIA SEDIARI n. 62 piano: 1;