

**Agenzia del Territorio
CATASTO FABBRICATI
Ufficio Provinciale di
Vicenza**

Dichiarazione protocollo n. VI0168884 del 06/08/2012

Planimetria di u.i.u. in Comune di Sandrigo

Viale Della Repubblica

civ. 24

Identificativi Catastali:

Sezione:

Foglio: 12

Particella: 222

Subalterno: 4

Compilata da:

Fabbris Tita

Iscritto all'albo:


Geometri

Prov. Vicenza


N. 2129

Scheda n. 1

Scala 1:200

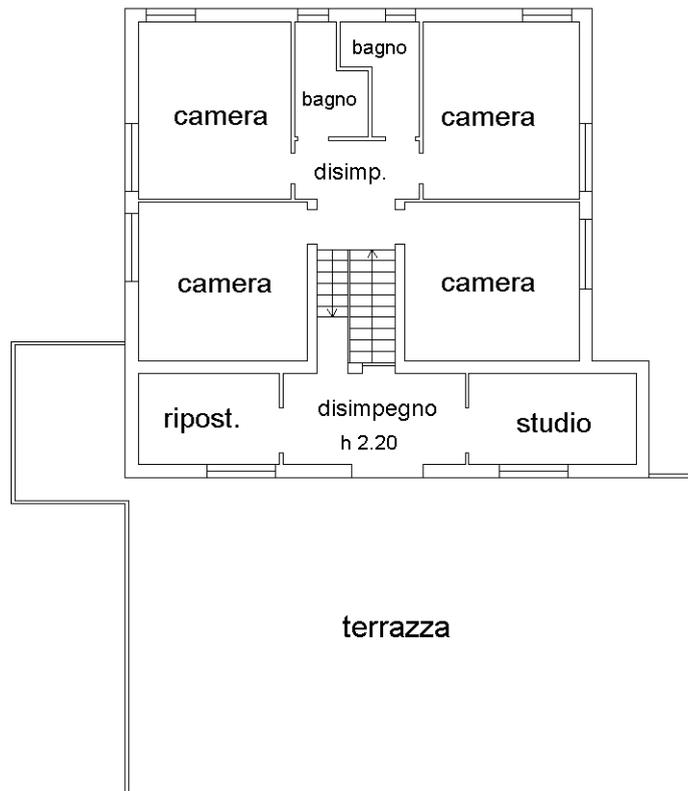

PIANO PRIMO h 3.00

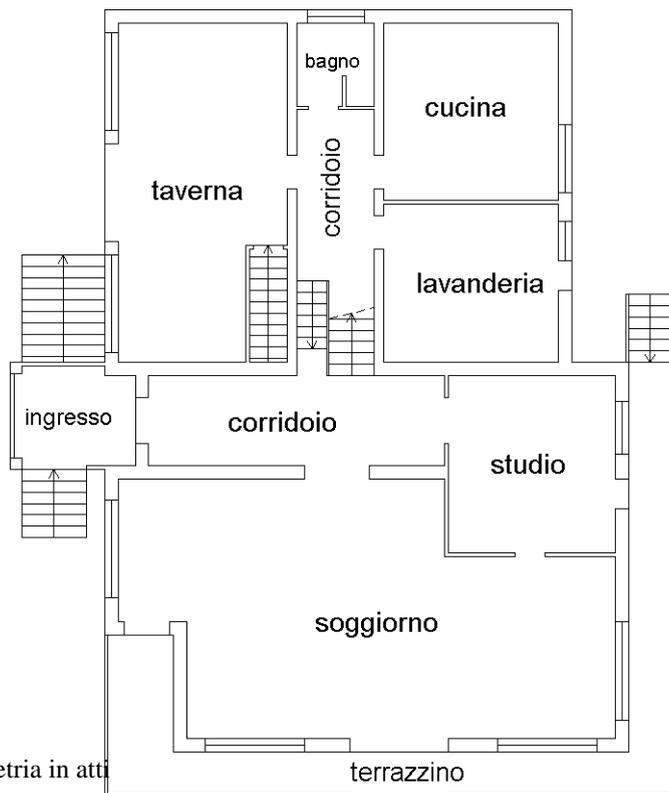

PIANO TERRA-RIALZATO h 3.00

Ultima planimetria in atti

