

Agenzia delle Entrate
CATASTO FABBRICATI
Ufficio provinciale di
Milano

Dichiarazione protocollo n. MI0175742 del 11/04/2014
Planimetria di u.i.u. in Comune di **Ronco Briantino**
Via S. Antonio civ. 35


Identificativi Catastali:
Sezione:
Foglio: 6
Particella: 311
Subalterno: 701

Compilata da:
Oldani Valerio
Iscritto all'albo:
Ingegneri
Prov. **Milano** N. 21372


Scheda Scala 1:200

Ultima planimetria in atti
Data: 22/03/2024 - n. T298682 - Richiedente: MTTDRA78M18B729K
Totale schede: 1 - Formato di acquisizione: A3(297x420) - Formato stampa richiesto: A4(210x297)


PRIMO PIANO

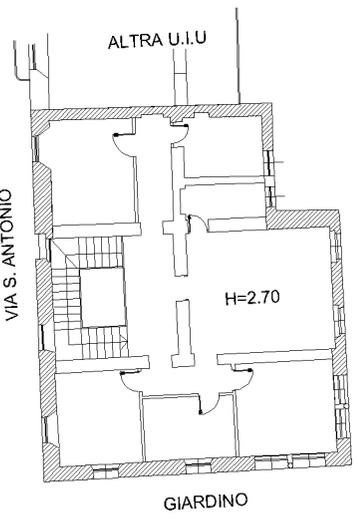


SECONDO PIANO SOTTOTETTO

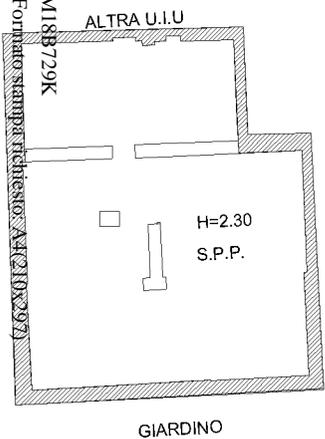

PIANO TERRA

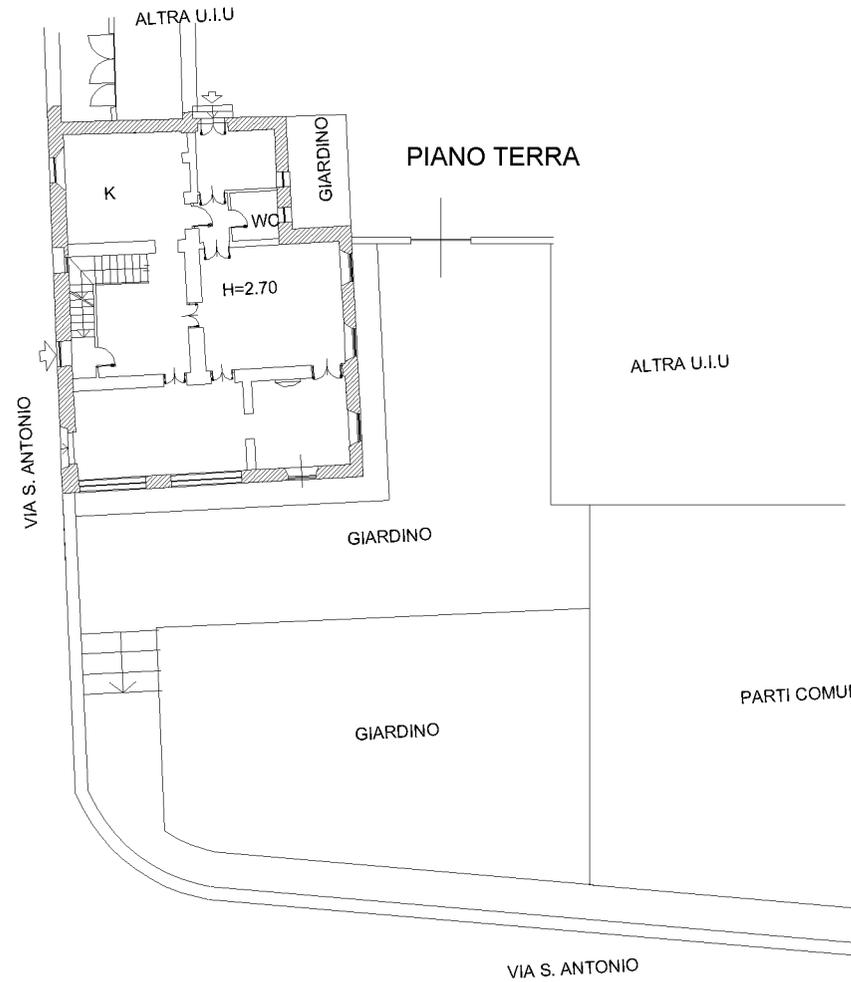

PRIMO PIANO INTERRATO

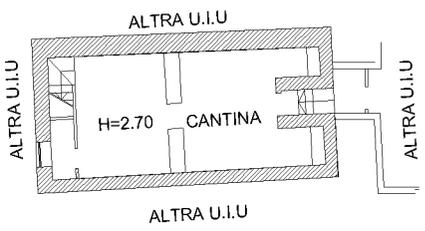

SCALA 1:200

10 metri