

Agenzia delle Entrate
CATASTO FABBRICATI
Ufficio Provinciale di
Milano

Dichiarazione protocollo n. MI0200478 del 02/05/2014

Planimetria di u.i.u. in Comune di Ronco Briantino

Via S. Antonio

civ. 35

Identificativi Catastali:

Sezione:

Foglio: 6

Particella: 100

Subalterno: 714

Compilata da:

Oldani Valerio

Iscritto all'albo:

Ingegneri


Prov. Milano

N. 21372

Scheda n. 1

Scala 1:200

**PIANO PRIMO
INTERRATO**

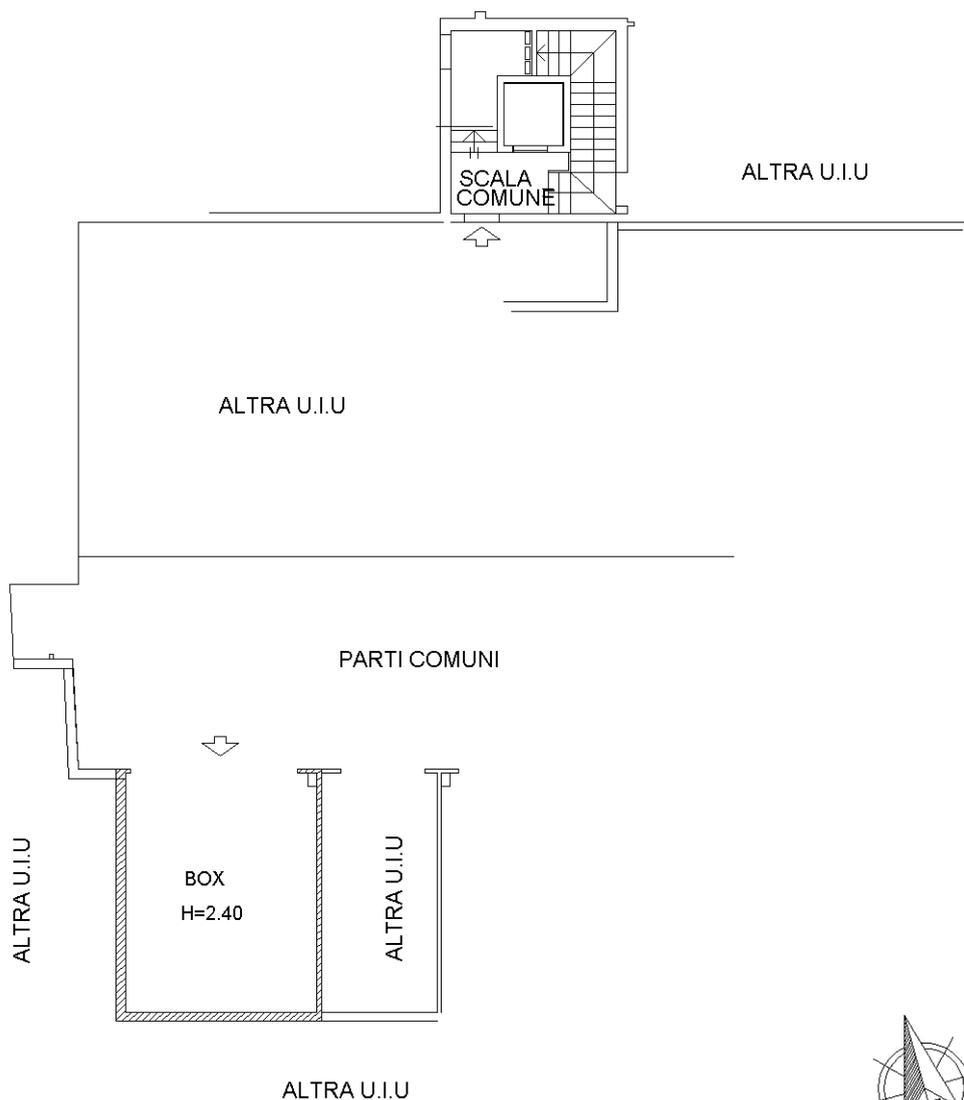

SCALA 1:200

Catasto dei Fabbricati - Situazione al 22/03/2024 - Comune di RONCO BRIANTINO(H537) - < Foglio 6 - Particella 100 - Subalterno 714 >
VIA SANT' ANTONIO n. 35 Piano S1

Ultima planimetria in atti