

**Agenzia del Territorio  
CATASTO FABBRICATI  
Ufficio Provinciale di  
Milano**

Dichiarazione protocollo n. MI0794082 del 21/09/2007

Planimetria di u.i.u. in Comune di Milano

Viale Monza

civ. 9

Identificativi Catastali:

Sezione:

Foglio: 232

Particella: 317

Subalterno: 735

Compilata da:  
Gianelli Roberto

Iscritto all'albo:  
Geometri

Prov. Alessandria


N. 1878

Scheda n. 1

Scala 1:200

**PIANO TERZO**

H=3,00

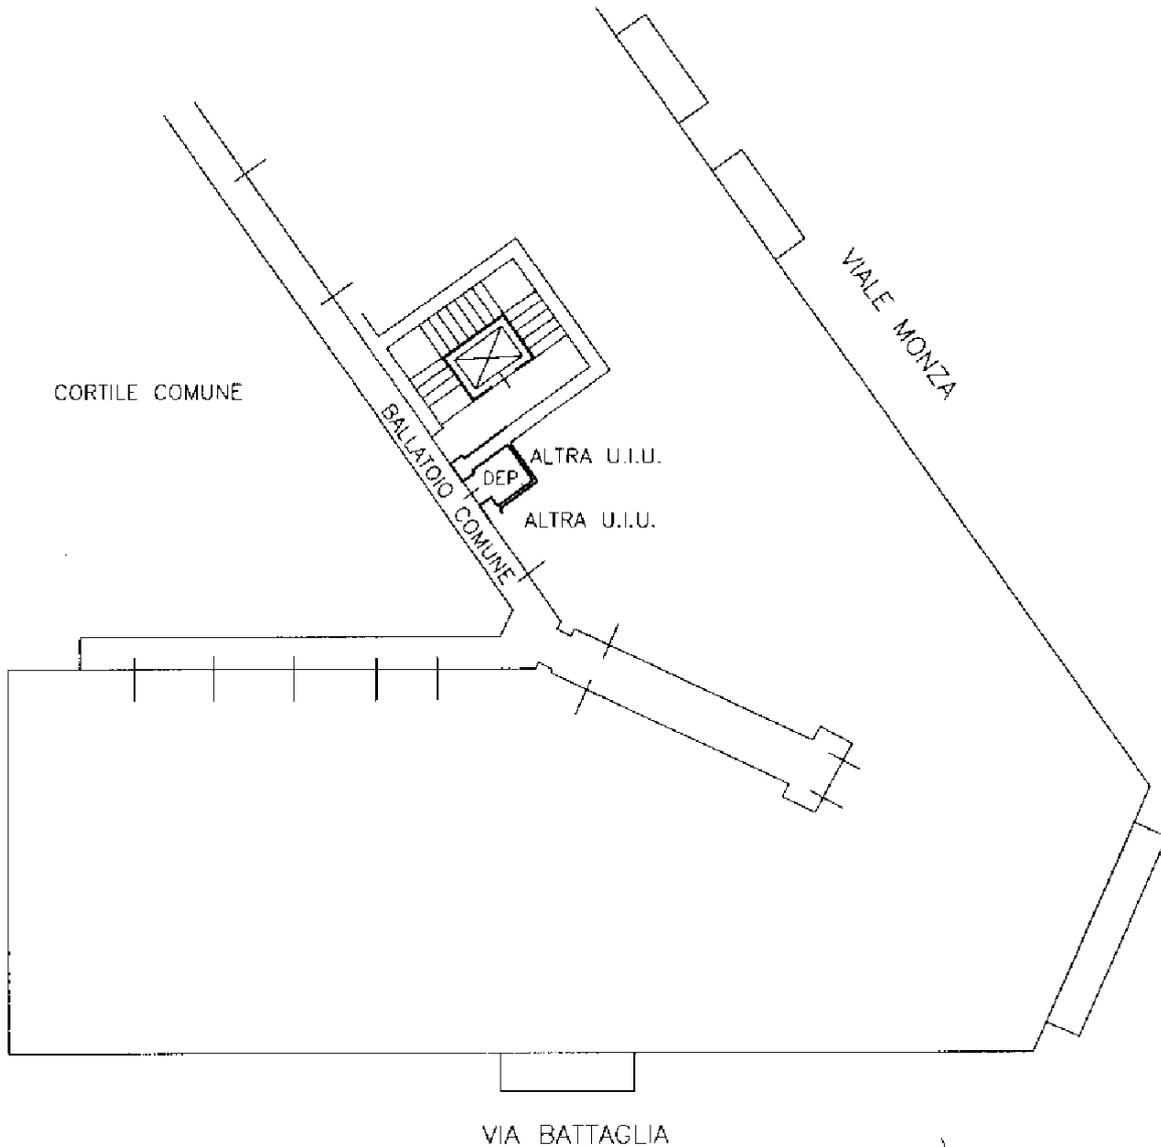

Ultima planimetria in atti

Data: 21/09/2023 - n. T282320 - Richiedente: RPZTRN45R06E100Y

Totale schede: 1 - Formato di acquisizione: A4(210x297) - Formato stampa richiesto: A4(210x297)