

Agenzia delle Entrate
CATASTO FABBRICATI
Ufficio Provinciale di
Milano

Dichiarazione protocollo n. MI0200478 del 02/05/2014

Planimetria di u.i.u. in Comune di Ronco Briantino

Via S. Antonio

civ. 35

Identificativi Catastali:

Sezione:
Foglio: **6**
Particella: **100**
Subalterno: **713**

Compilata da:

Oldani Valerio
Iscritto all'albo:
Ingegneri


Prov. **Milano**

N. **21372**

Scheda n. **1**

Scala **1:200**

PIANO PRIMO INTERRATO

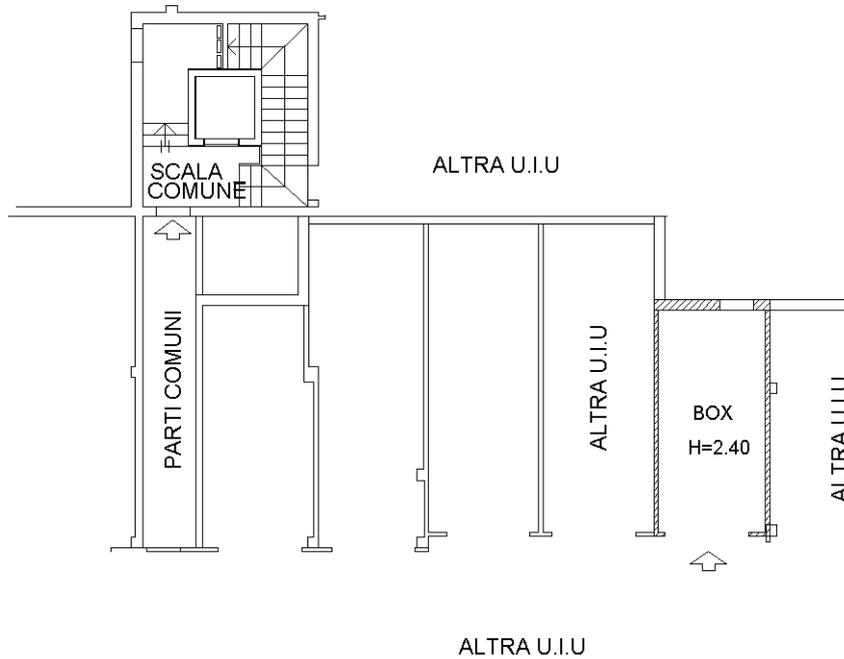

SCALA 1:200

Ultima planimetria in atti