

Agenzia delle Entrate
CATASTO FABBRICATI
Ufficio provinciale di
Napoli

Dichiarazione protocollo n. NA0151992 del 24/04/2024
Comune di Forio
Via Funno

Scala 1: 200


Planimetria
Scheda 1.1

civ. 1

Compilata da:
Coicella Antonino
Iscritto all'albo:
Geometri
Prov. Napoli

N. 7150

Identificativi Catastali:
Sezione: 22
Foglio: 705
Particella: 705
Subalterno: 3

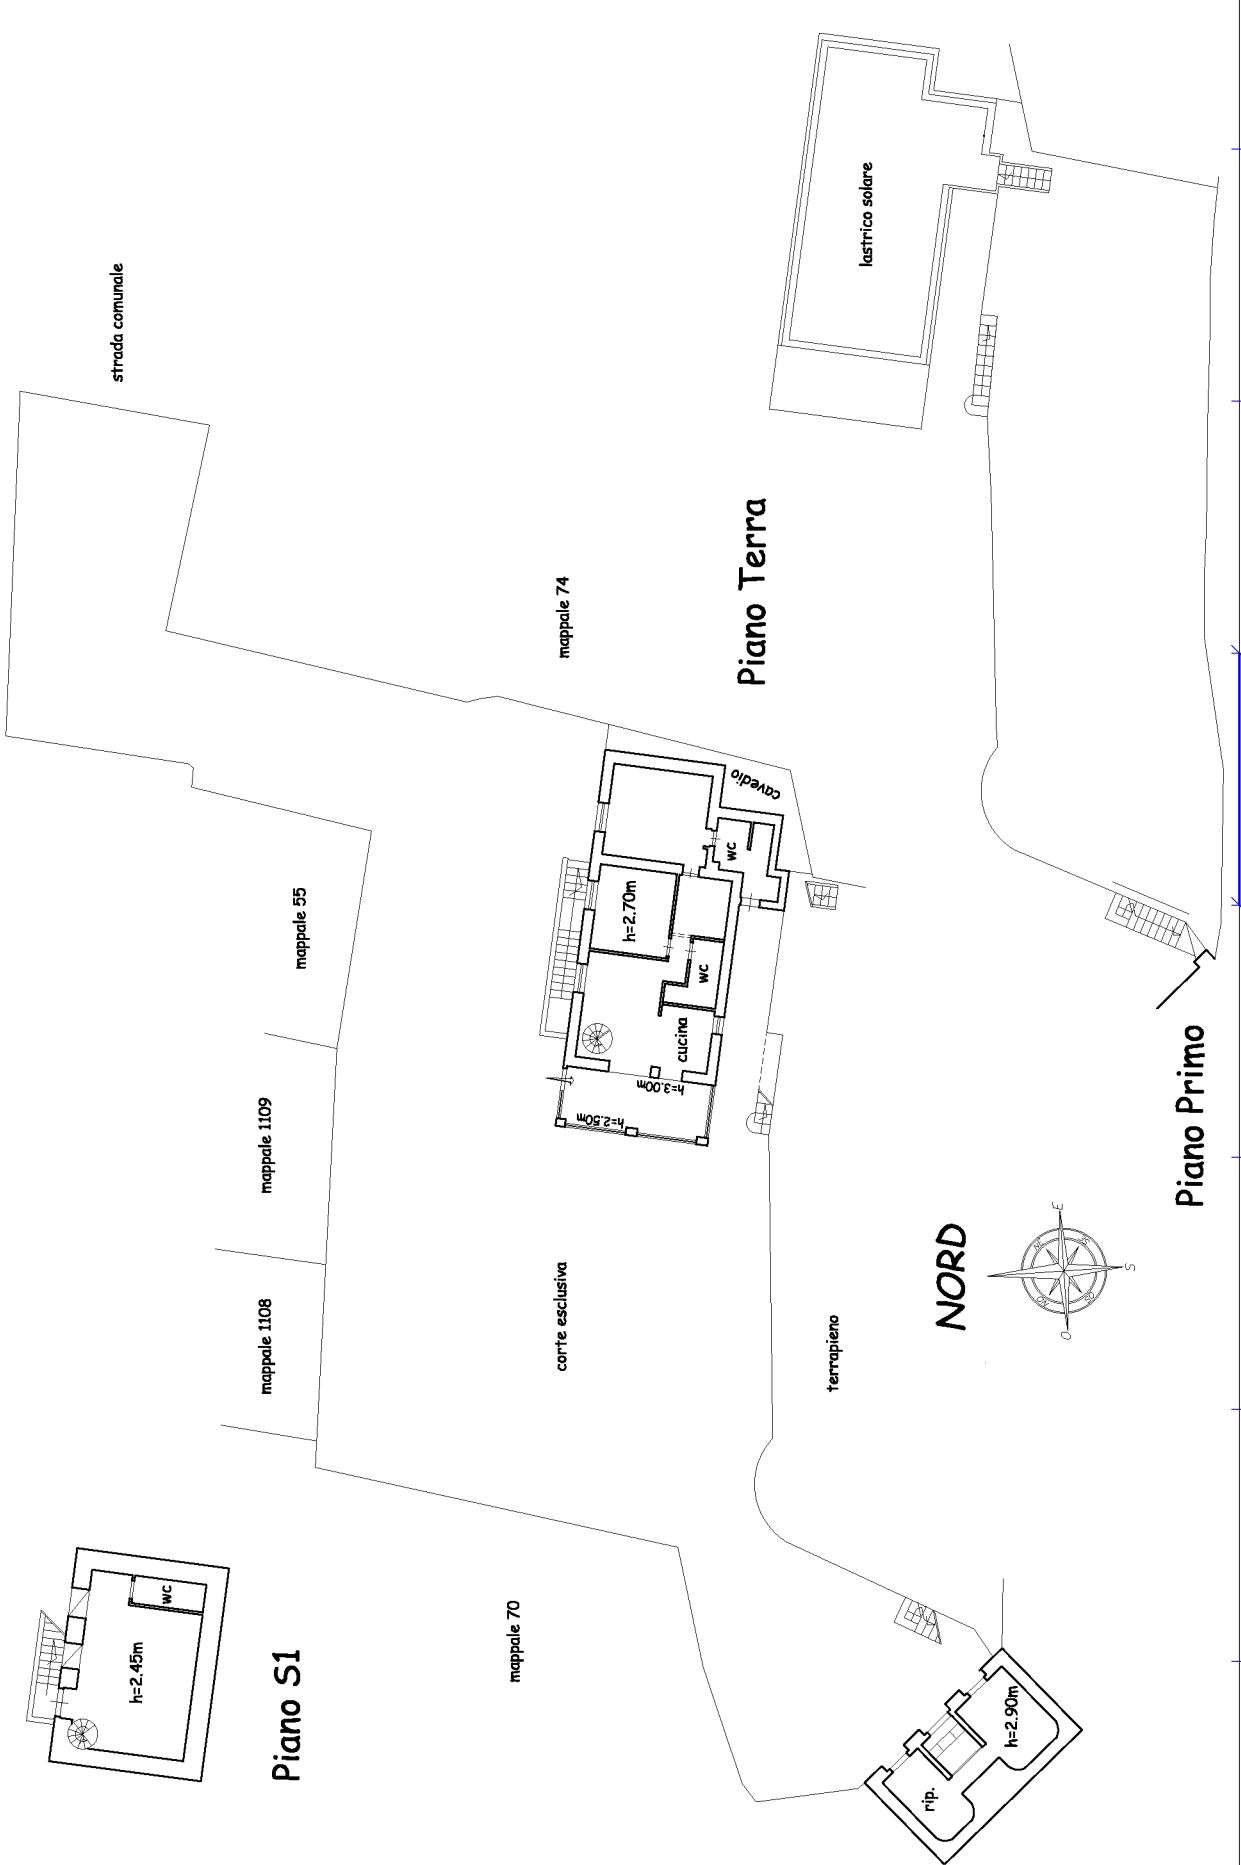

strada comunale

mapa 01