


MINISTERO DELLE FINANZE
 DIREZIONE GENERALE DEL CATASTO E DEI SERVIZI TECNICI ERARIALI
NUOVO CATASTO EDILIZIO URBANO
(D. DECRETO LEGGE 13 APRILE 1950 N. 152)
 Planimetria dell'immobile situato nel Comune di Mantova
 Ditta Istituto Autonomo Case Popolari
 Allegata alla dichiarazione presentata all'Ufficio Tecnico Erariale di Mantova


Viale Risorgimento

di Mantova

ACCERTAMENTO GENERALE DELLA PROPRIETA' IMMOBILIARE URBANA
 (R. D.L. 13 aprile 1950-XVII, n. 062)
 COMUNE di Mantova
 Tallonchio di riscatto DELLA SCHEDA NUMERO 1791001A
 AVVERTENZA: Il presente collaudo deve essere inserito e trascritto nel foglio catastale matricola (riproduzione in scala improporzionata con la planimetria) e depositato presso l'Ufficio Tecnico Erariale di Mantova il 13 aprile 1950-XVII, n. 062.

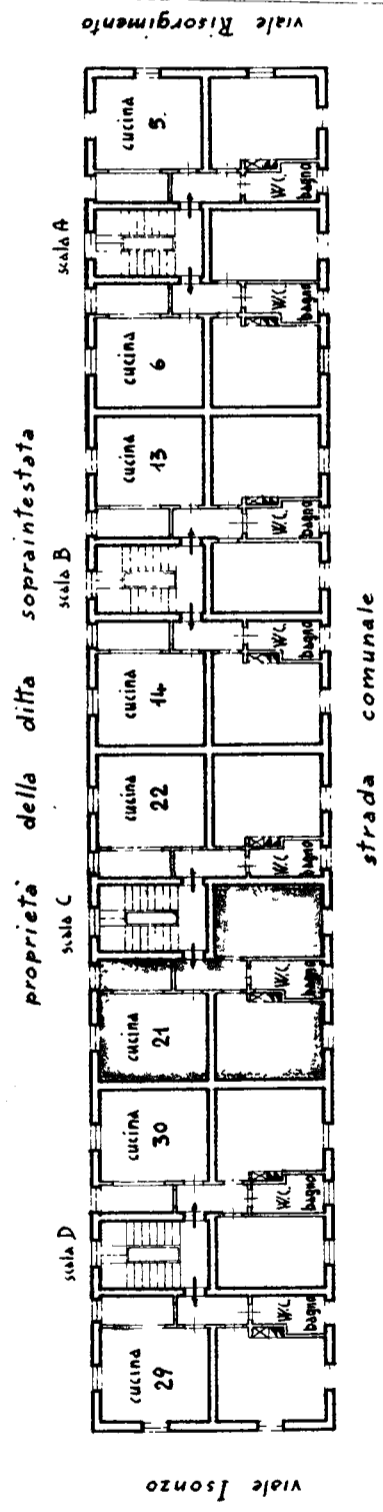

2° PIANO
h = ml. 3.00

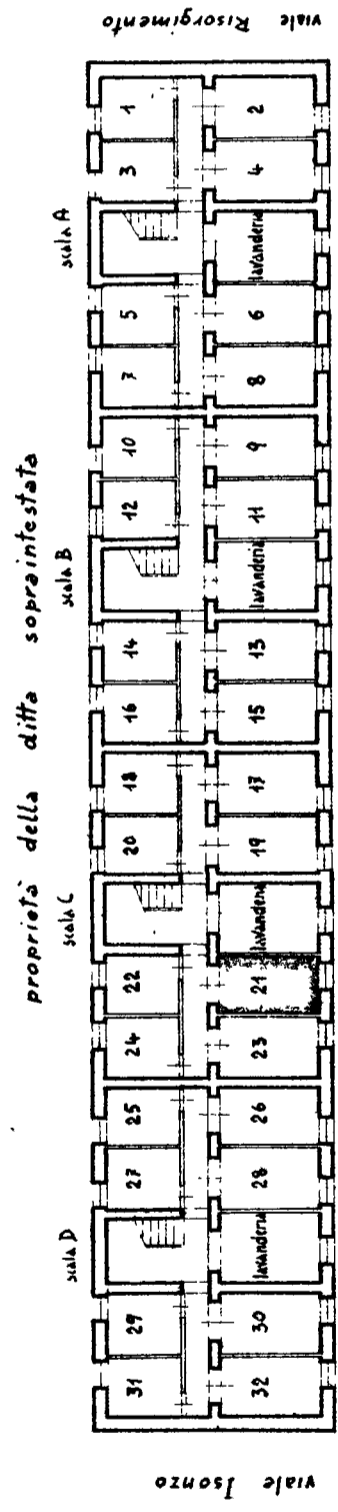

SEMINTERRATO

ORIENTAMENTO

 SCALA DI 1:200

Completato da: **geogr. Alcide Monelli**
(Firma, nome e cognome del tecnico)
 Ferrito all'Albo dei Geometri della Provincia di Mantova
 DATA 7 APR 1951
 Firma: *Alcide Monelli*

SPAZIO RISERVATO PER LE ANNOTAZIONI D'UFFICIO
 DATA 999
 PROT. N. *[Signature]*