

Giovanni Bacci, Località Tegoletto, Via Piave, 13, c.a.p.52041 (Arezzo)

Tel.cell. 3356545211 Tel. uff. 0575410331 E-Mail giovannibacci@aruba.it P.E.C. giovanni.bacci@geopec.it

ALLEGATI N. 3

Segue la documentazione catastale-titoli edilizi inerente il fabbricato posto in VIA COPPI 8-10



VIAPIANA

Ditta VIAPIANA S.R.L. con sede in Loro Ciuffenna, Loc. San Giustino Valdarno, Via Setteponti, 71-73 Cod. Fisc. e numero di iscrizione al registro imprese di Arezzo 01683660516.

Arezzo, Febbraio 2022

Il tecnico redattore : Geom. Giovanni Bacci



Agenzia del Territorio
CATASTO FABBRICATI
Ufficio provinciale di
Arezzo


Dichiarazione protocollo n.
Planimetria di u.i.u. in Comune di
Via Fausto Coppi

Scheda n. 1

Scala 1: 200


PIANO TERRA
H=4,20ml

via F. Coppi

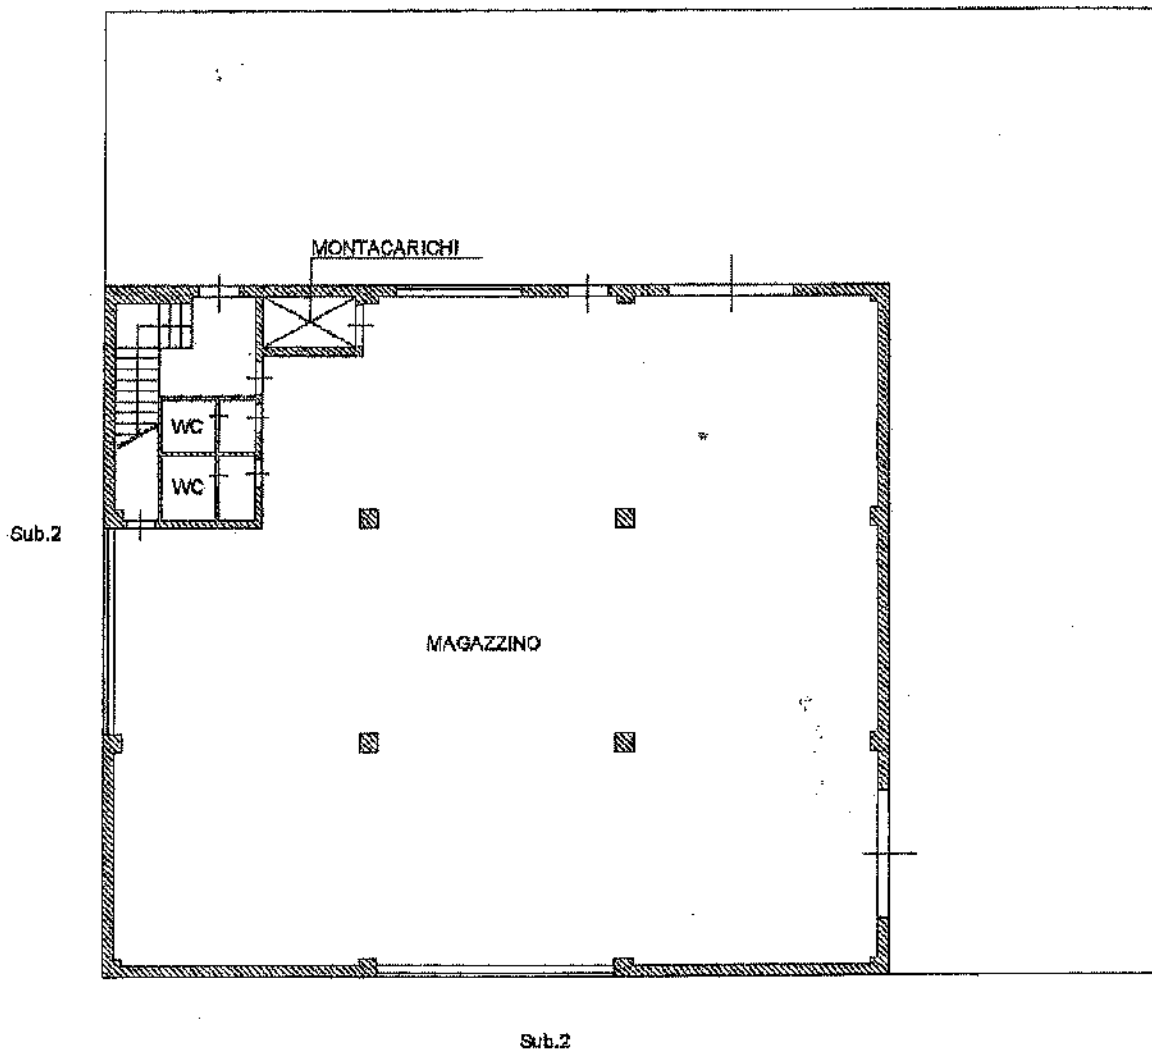

del loro Ciuffenna civ. SNC	Identificativi Catastali: Sezione: Foglio: 90 Particella: 631 Subalterno: 1	Compilata da: Ugolini Claudio Iscritto all'albo: Geometri. Prov. Arezzo N. 846
-----------------------------------	---	--

PIANO PRIMO
 H=3,25m

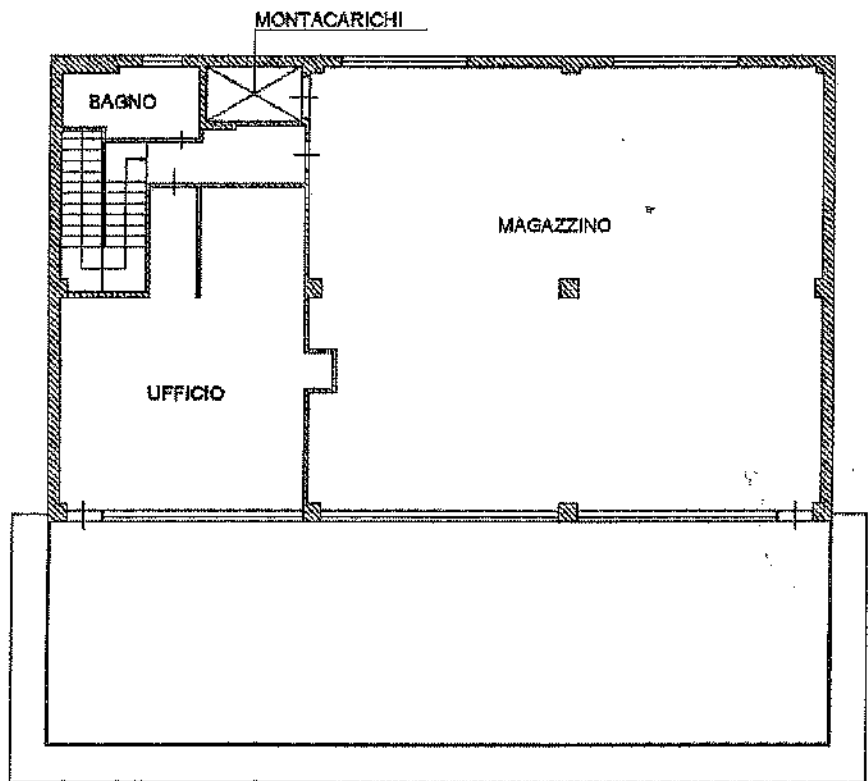

ELABORATO PLANIMETRICO

Compilato da:
Ugolini Claudio

Iscritto all'albo:
Geometri

Prov. Arezzo

N. 846

**Agenzia del Territorio
CATASTO FABBRICATI
Ufficio Provinciale di
Arezzo**

Comune di Loro Ciuffenna

Sezione: Foglio: 90


Particella: 631

Protocollo n. AR0011175 del 25/01/2010


Tipo Mappale n. 6608 del 18/01/2010

Dimostrazione grafica dei subalterni


Scala 1 : 500

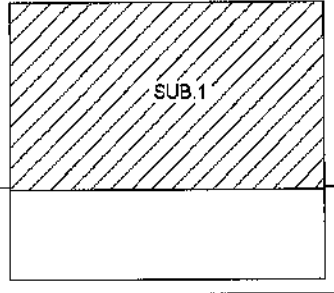

PIANO PRIMO

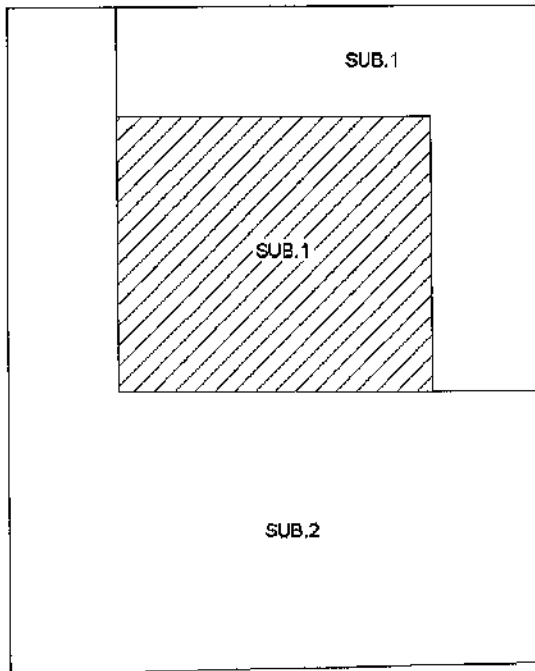

PIANO TERRA

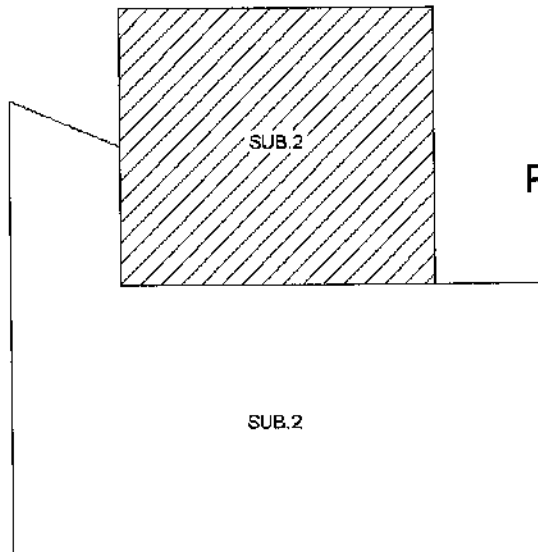

PIANO SEMINTERRATO

Ultima planimetria in atti




ACCERTAMENTO DELLA PROPRIETÀ IMMOBILIARE URBANA ELENCO DEI SUBALTERNI ASSEGNATI

Comune LORO CIUFFENNA	Sezione	Foglio 90	Particella 631	Tipo mappale 6608	del: 18/01/2010
--------------------------	---------	--------------	-------------------	----------------------	--------------------

Sub	UBICAZIONE via/piazza	n.civ	Piani	Scala	Int	DESCRIZIONE
1	via fausto coppi	SNC	T-1			MAGAZZINO
2	via fausto coppi	SNC	S1			MAGAZZINO

Visura telematica

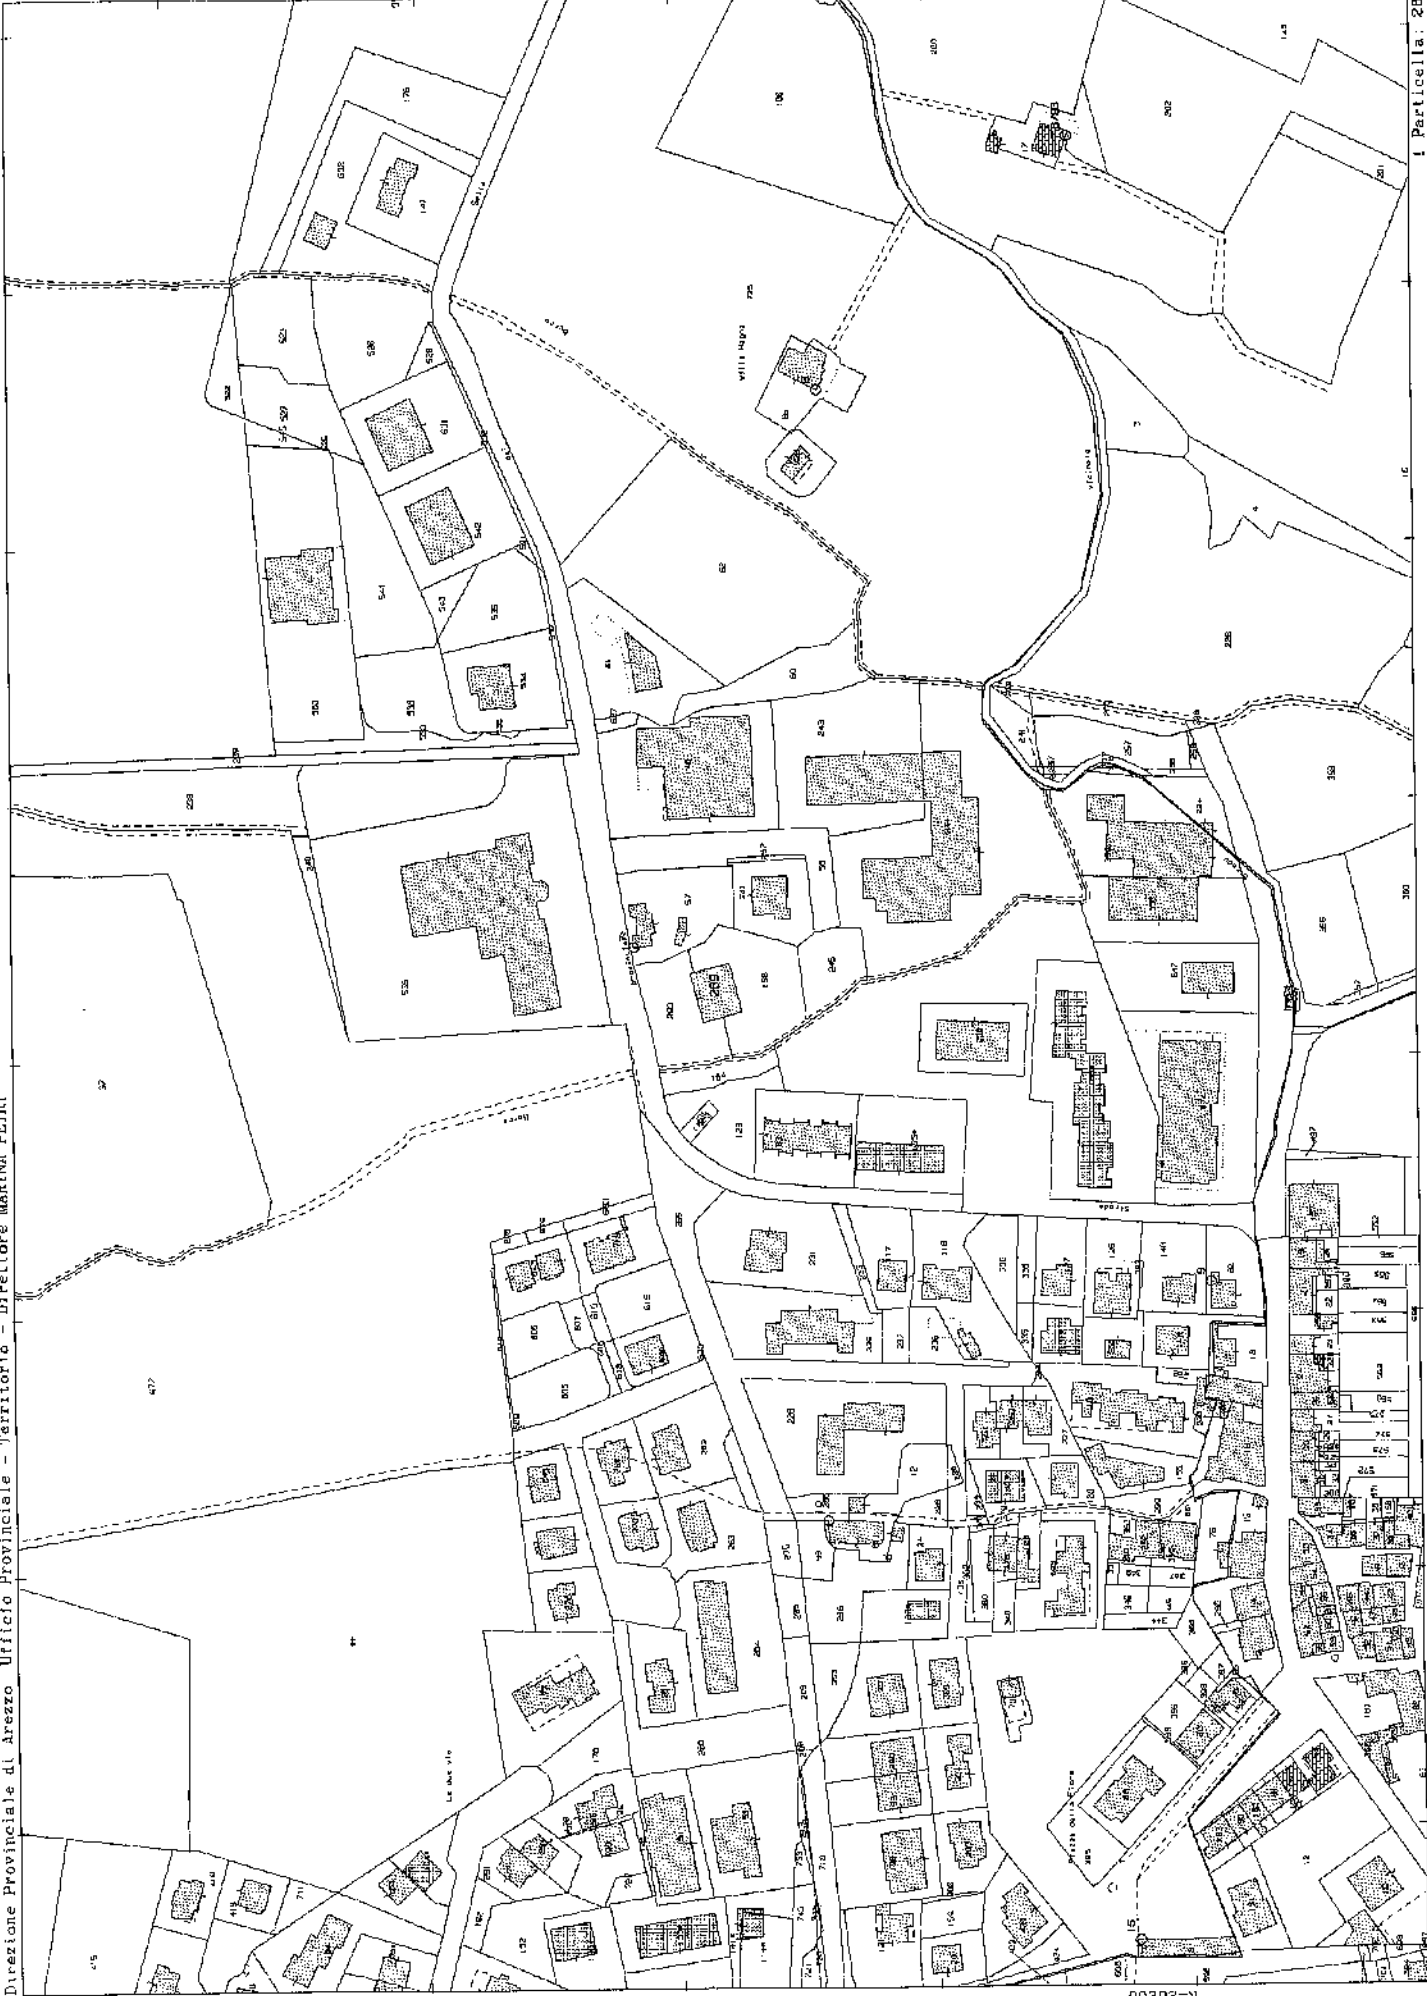

Giovanni Bacci, Località Tegoletto, Via Piave, 13, c.a.p.52041 (Arezzo)

Tel.cell. 3356545211 Tel. uff. 0575410331 E-Mail giovannibacci@aruba.it P.E.C. giovanni.bacci@geopec.it

ALLEGATI N. 4

Segue la documentazione FOTOGRAFICA inerente il fabbricato posto in VIA COPPI 8-10



Ditta VIAPIANA S.R.L. con sede in Loro Ciuffenna, Loc. San Giustino Valdarno, Via Setteponti, 71-73 Cod. Fisc. e numero di iscrizione al registro imprese di Arezzo 01683660516.

Arezzo, Febbraio 2022

Il tecnico redattore : Geom. Giovanni Bacci











